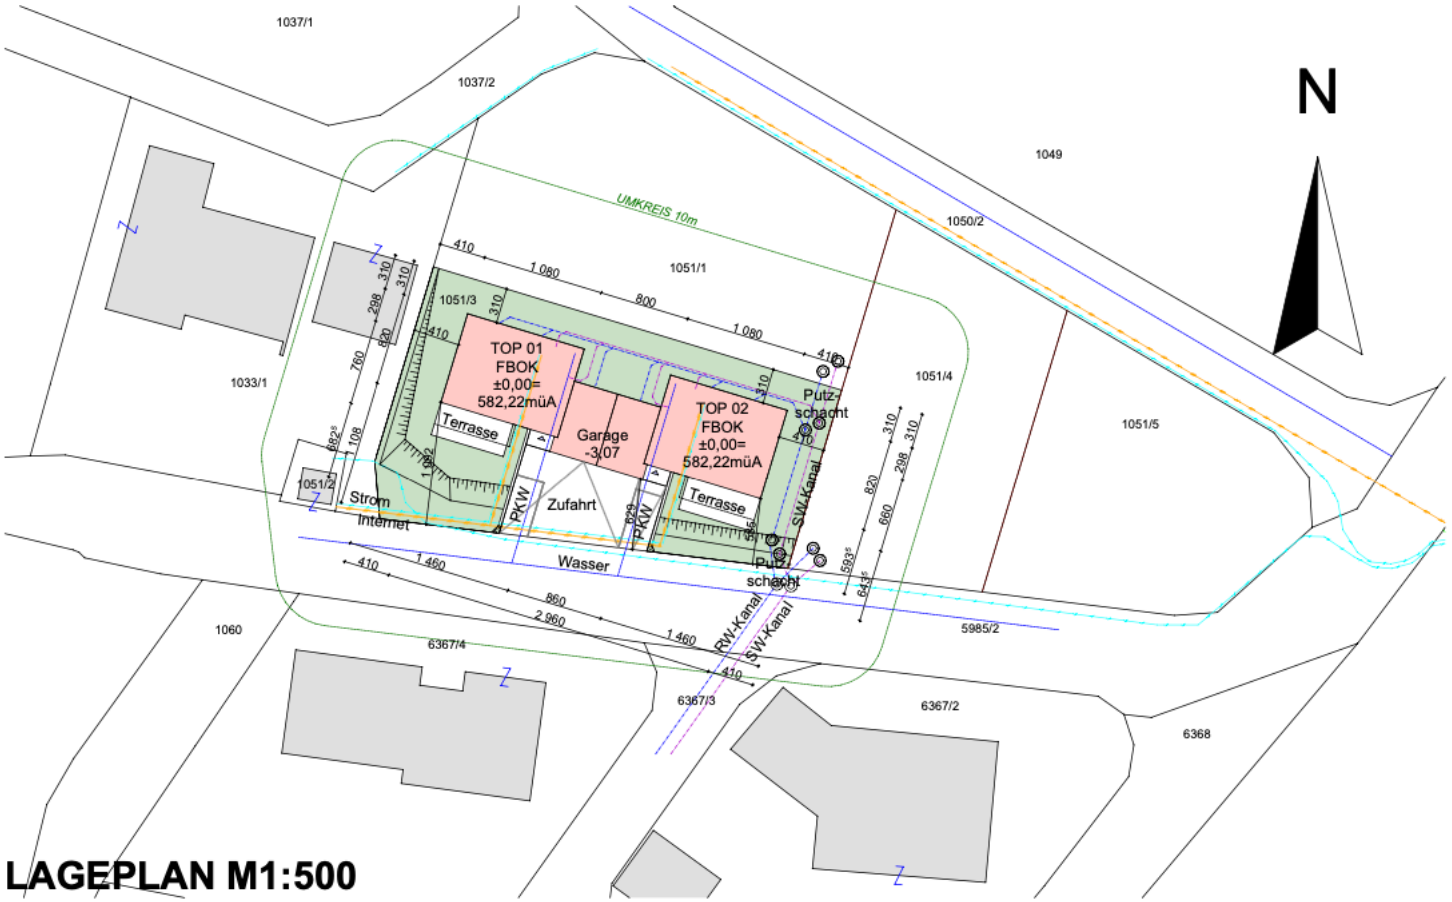

LAGEPLAN M1:500