


# EFH 1 OG

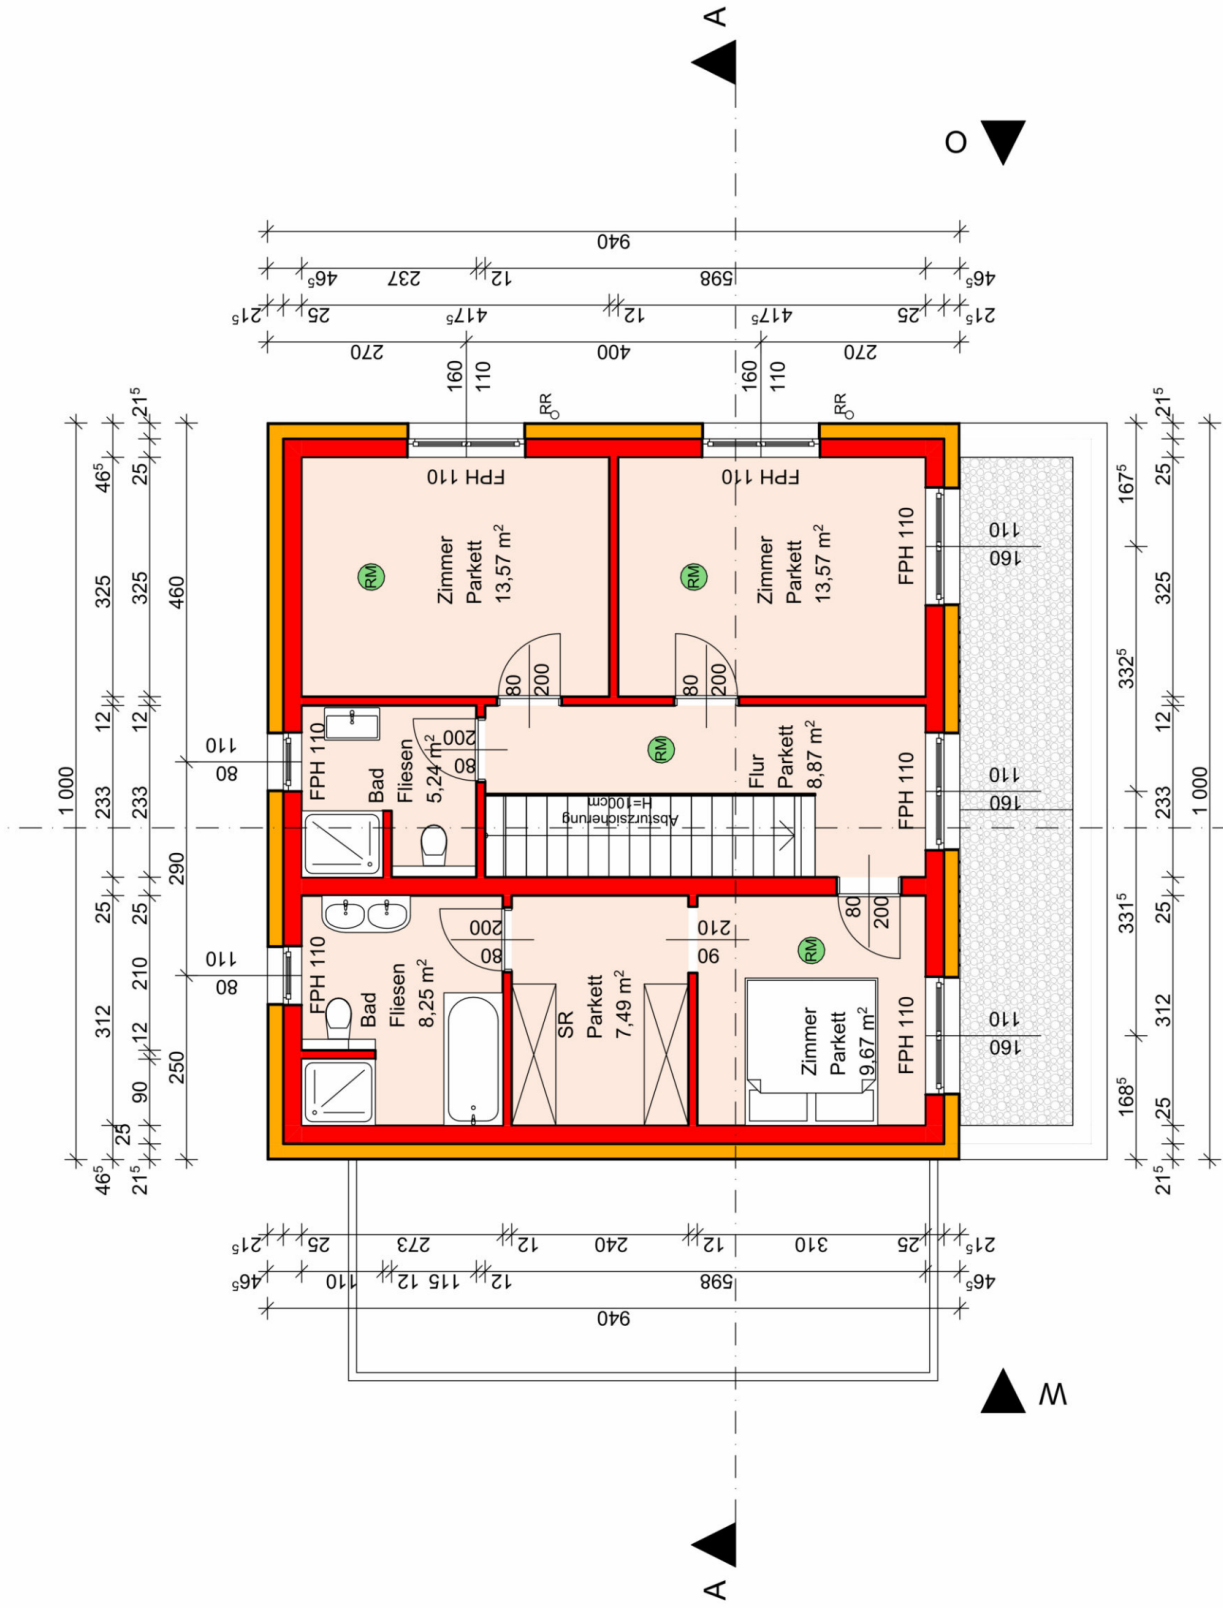

## OBERGESCHOSS

Wohnnutzfläche: 66,66m<sup>2</sup>  
Bruttogeschossfläche: 94,00m<sup>2</sup>