A

Herrn August Skene in Neuwaldeck No. 40

596
867.

Gesehen.

Wegg vom 24 867.

Profil A. B

MA 37/47
EZ 80 C8
KG 4m

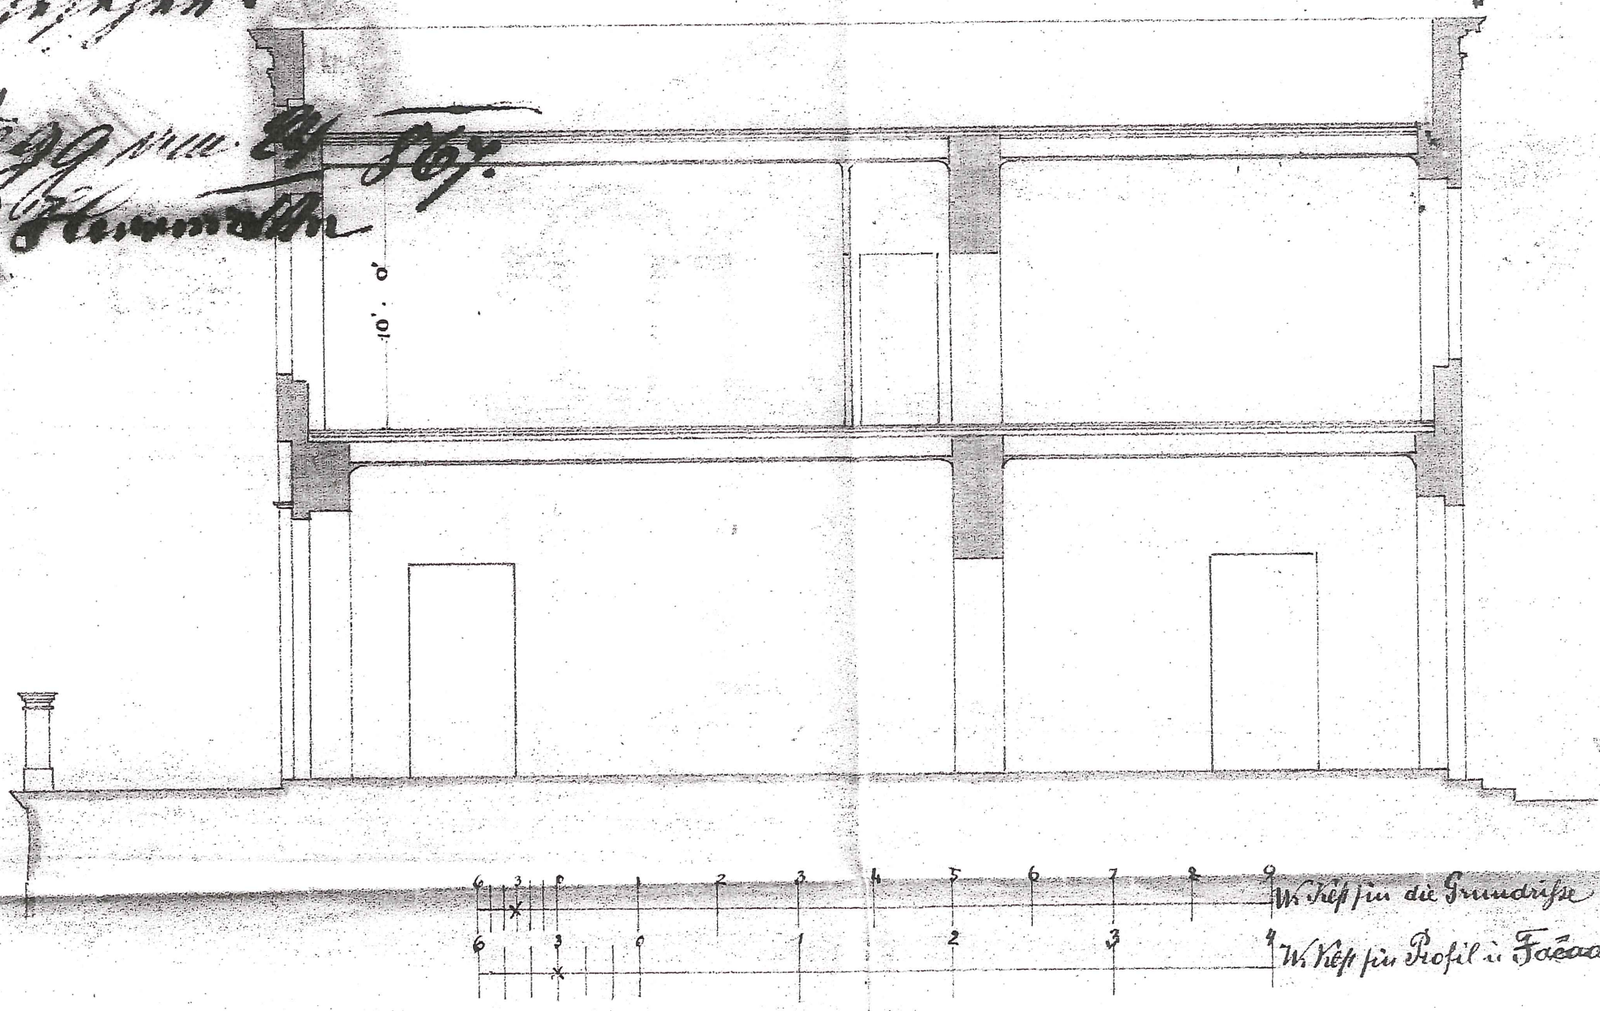

Neuer Aufbau

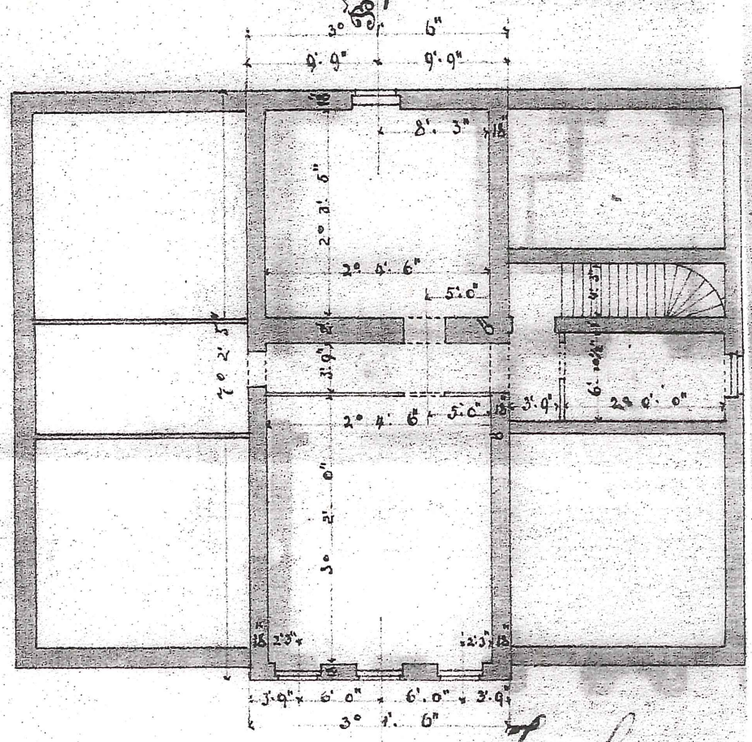

Jak. Romano Aug. Schwendenwein
Architectur
Christian Fischer