


ENTWURF

ARES TOWER

22.09.2020

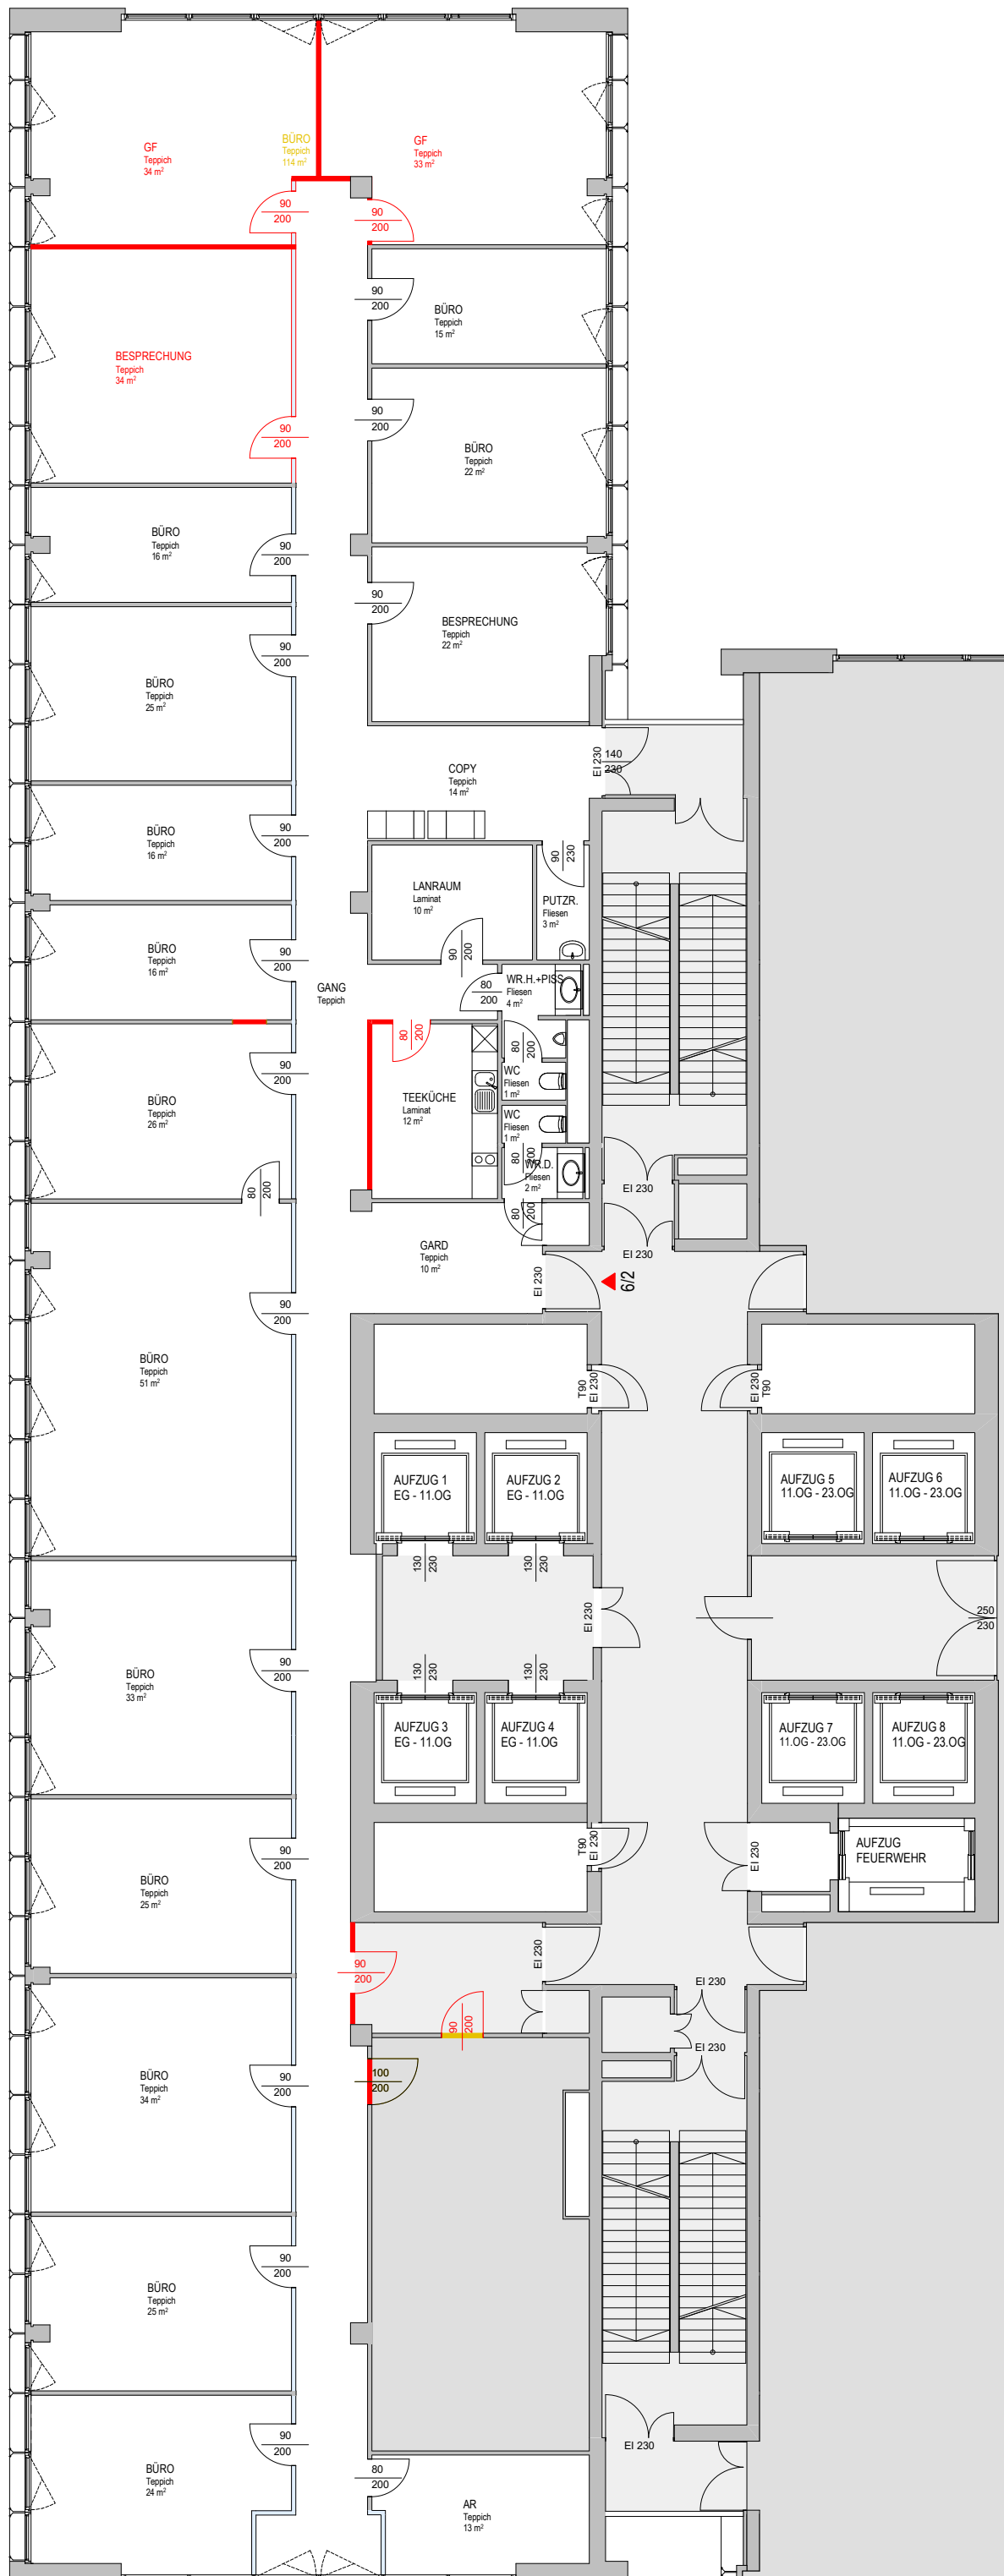

V1
6.OG
M 1:150

GEZ.: GA

ORAG
Immobilien | Seit 1871