


N

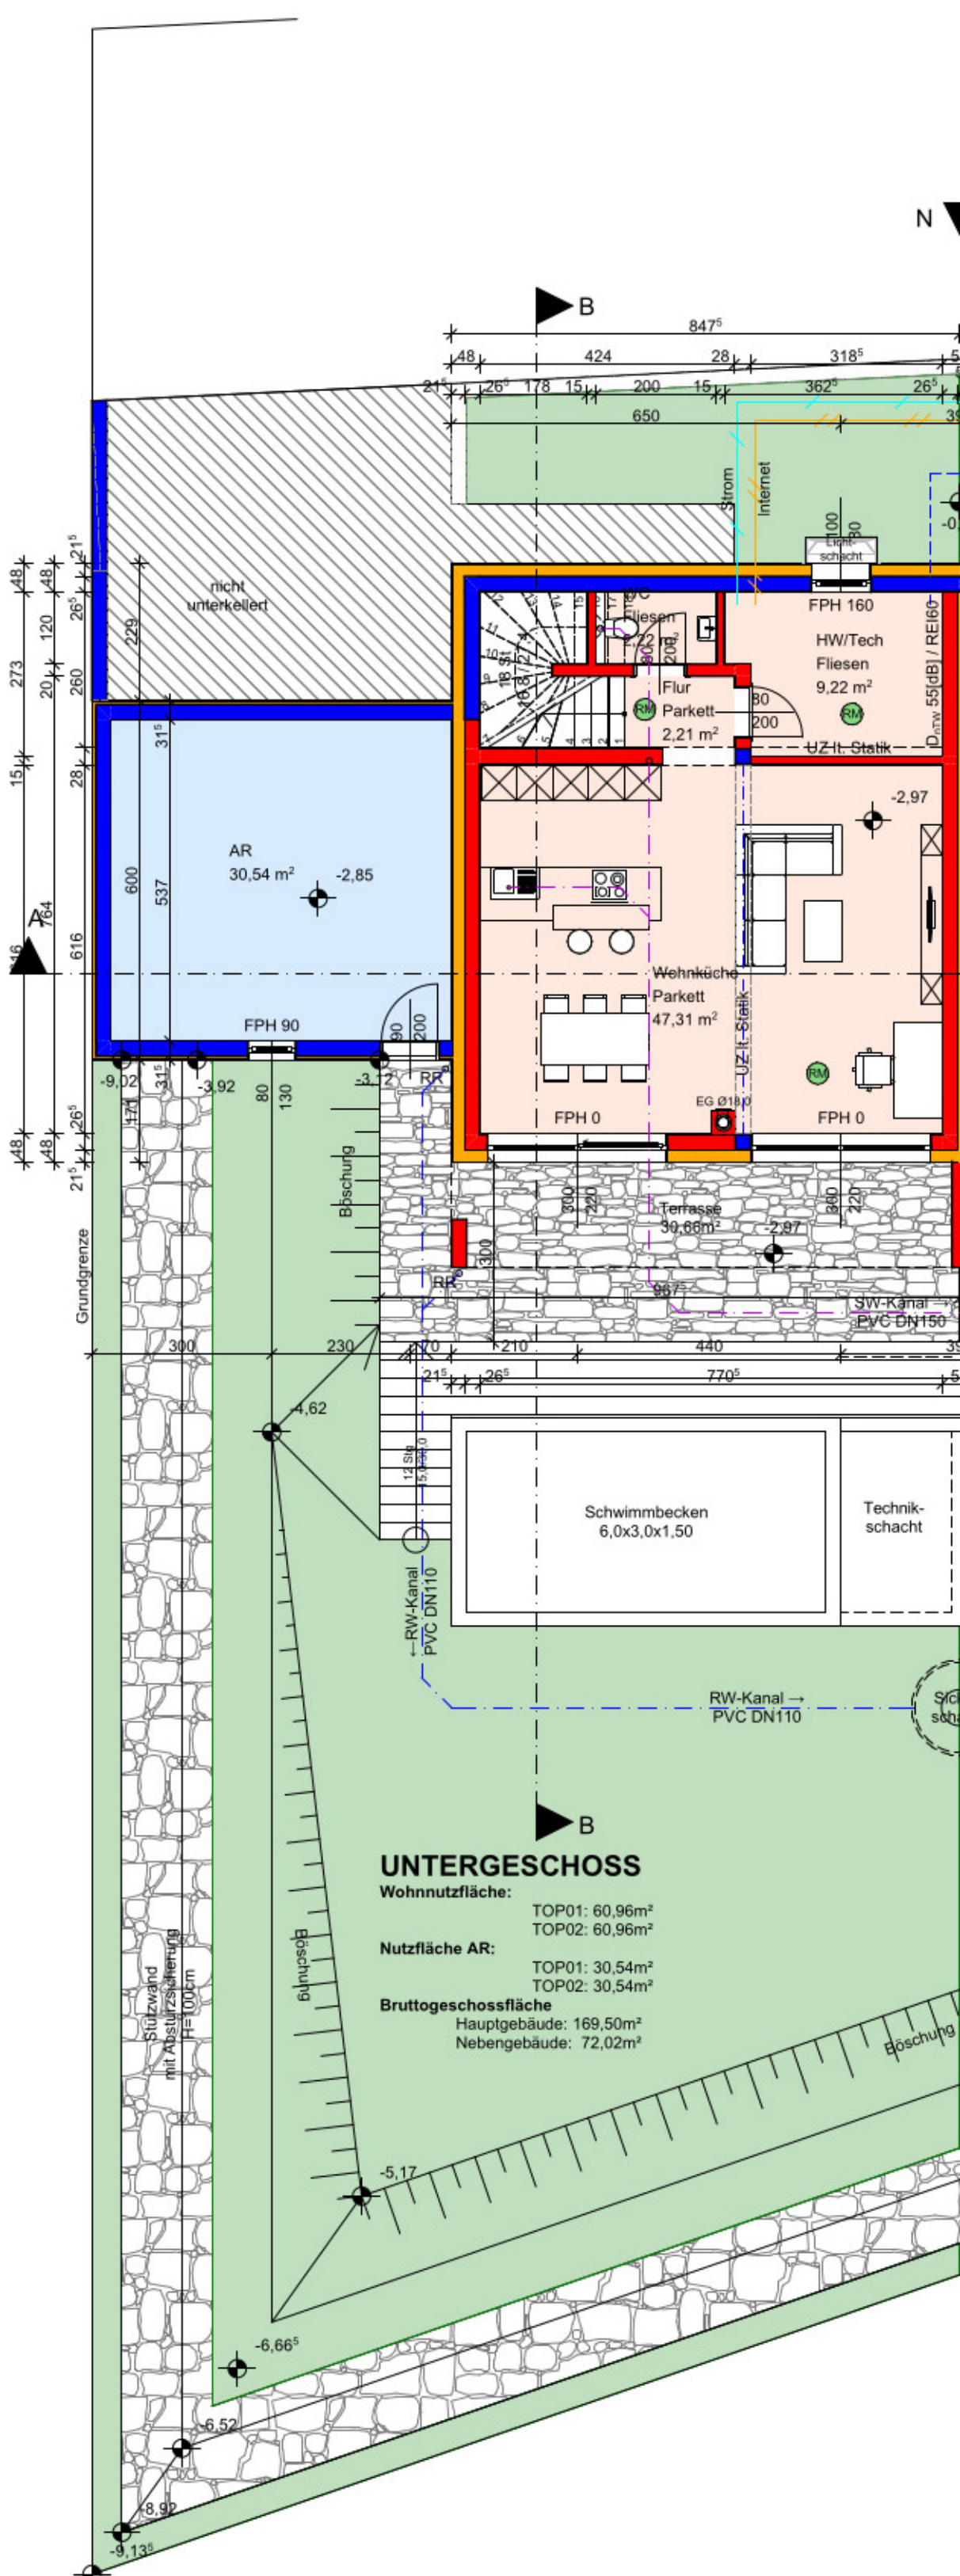

### UNTERGESCHOSS

**Wohnnutzfläche:**

TOP01:	60,96m²
TOP02:	60,96m²

**Nutzfläche AR:**

TOP01:	30,54m²
TOP02:	30,54m²

**Bruttogeschossfläche**

Hauptgebäude:	169,50m²
Nebengebäude:	72,02m²