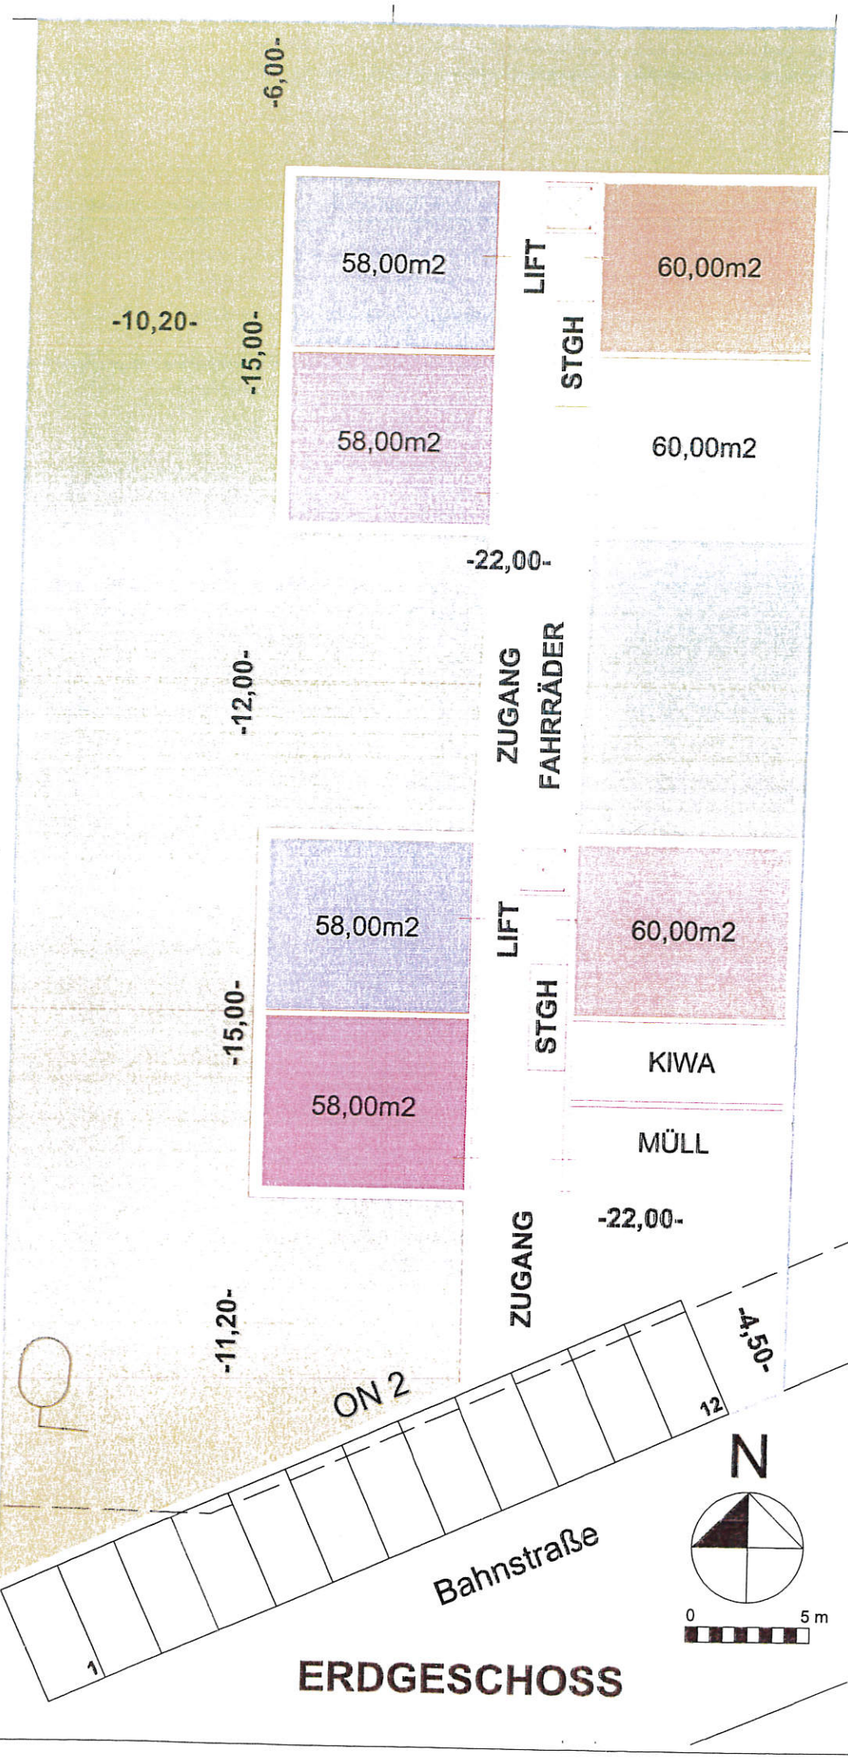

ERDGESCHOSS

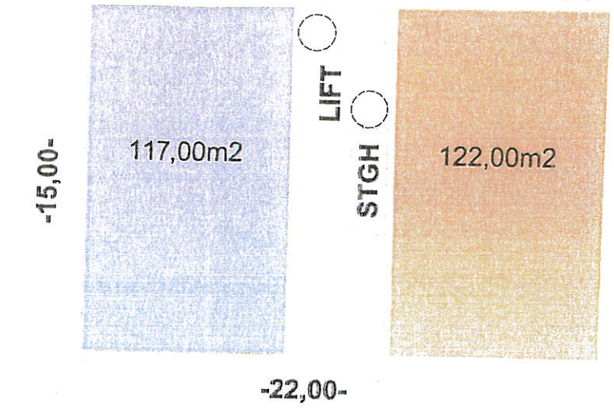

DACHGESCHOSS

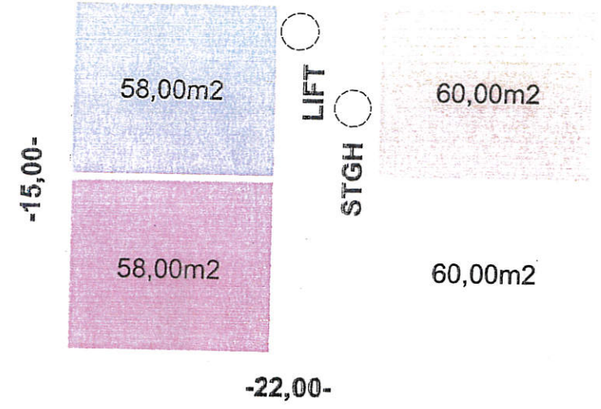

OBERGESCHOSS

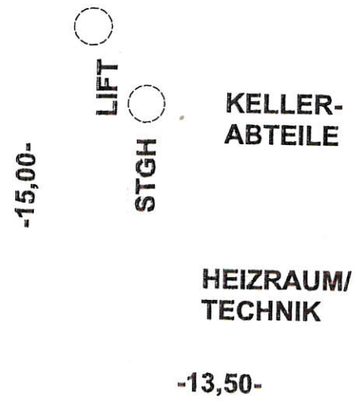

UNTERGESCHOSS

ERDGESCHOSS	7 WHNG
OBERGESCHOSS	8 WHNG
DACHGESCHOSS	4 WHNG
SUMME	19 WHNG
SUMME WFL.	1362,00m2

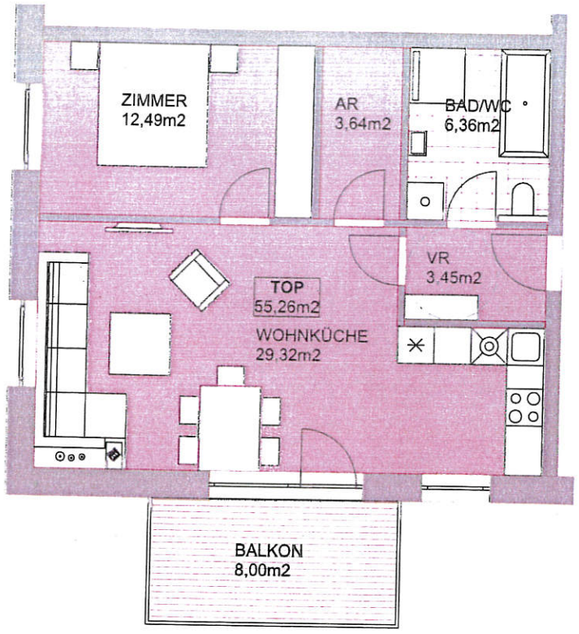

WOHNUNG M 1:100

STUDIE 01
BAHNSTRASSE 2, 2170 POYSBRUNN

Datum: 18.05.2021
Massstab: 1:250,100
Plannummer: VARIANTE 2
Rev.

GRUNDRISSE

Alle Maße sind bauseits zu überprüfen!

GRUNDRISSE M 1:250
VARIANTE 01