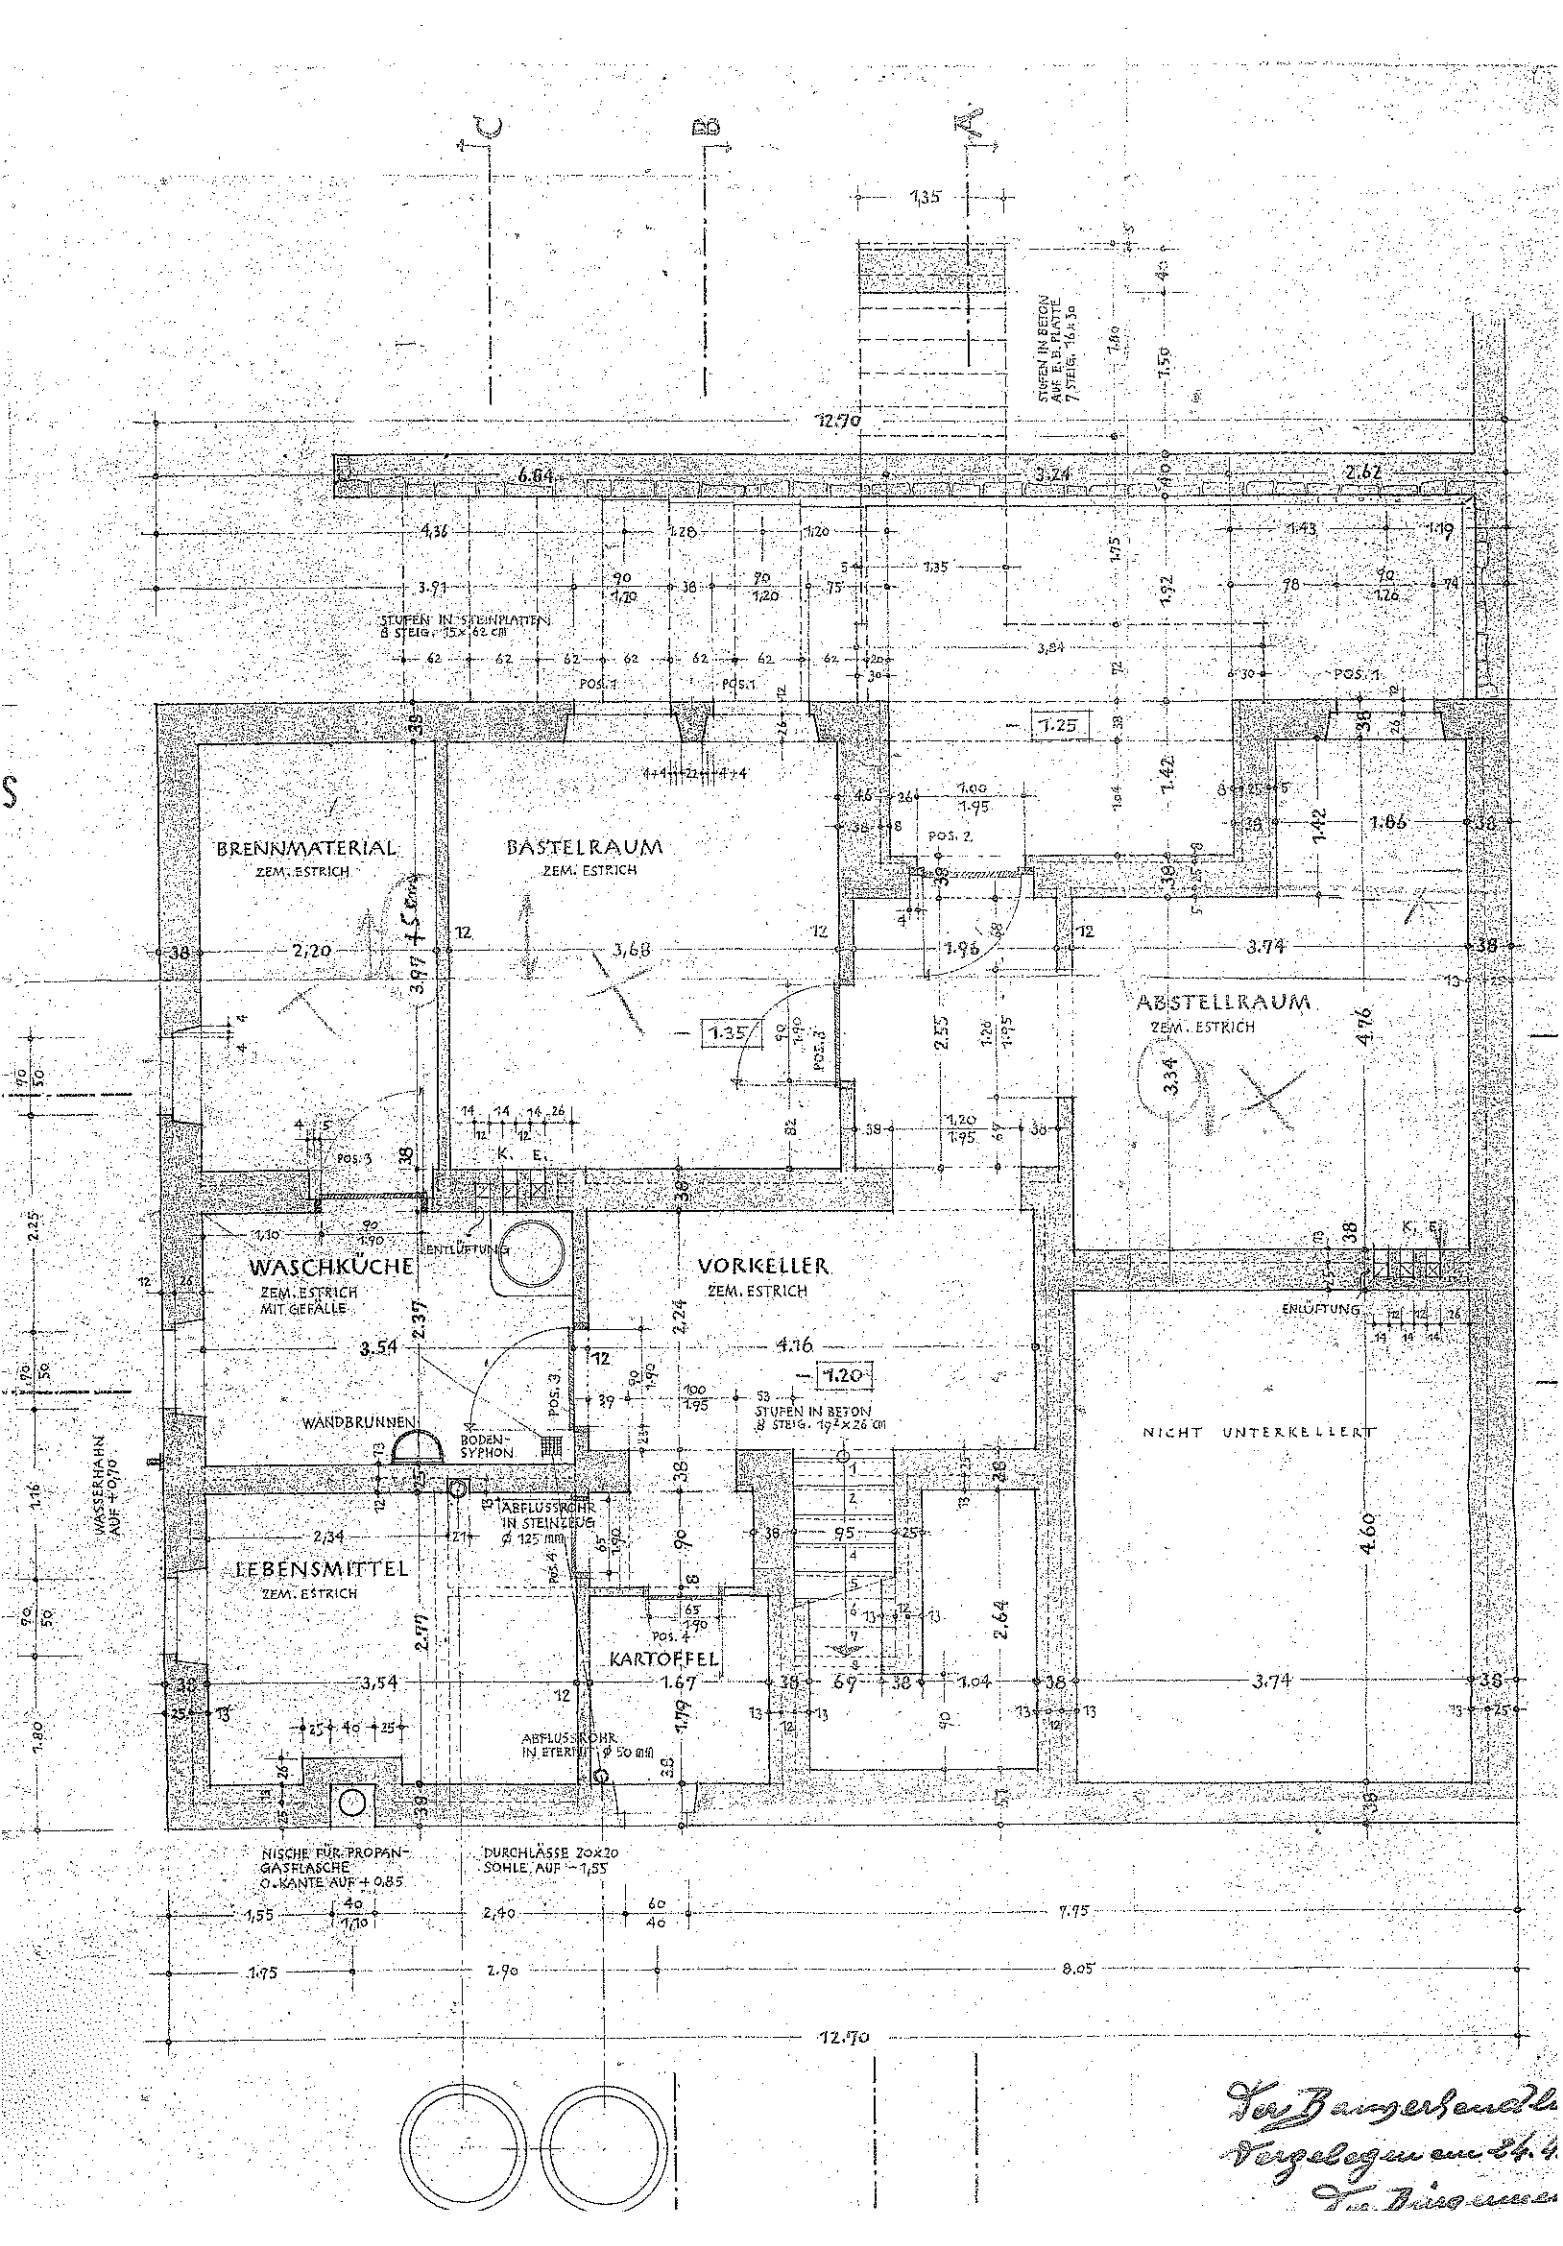

Der Bauherrenvertr
Vorgelegen am 24.4
Fa. Brüggemann