






SIEDLUNG NR. 2 IN DER KG EDELSTHAL M = 1:100

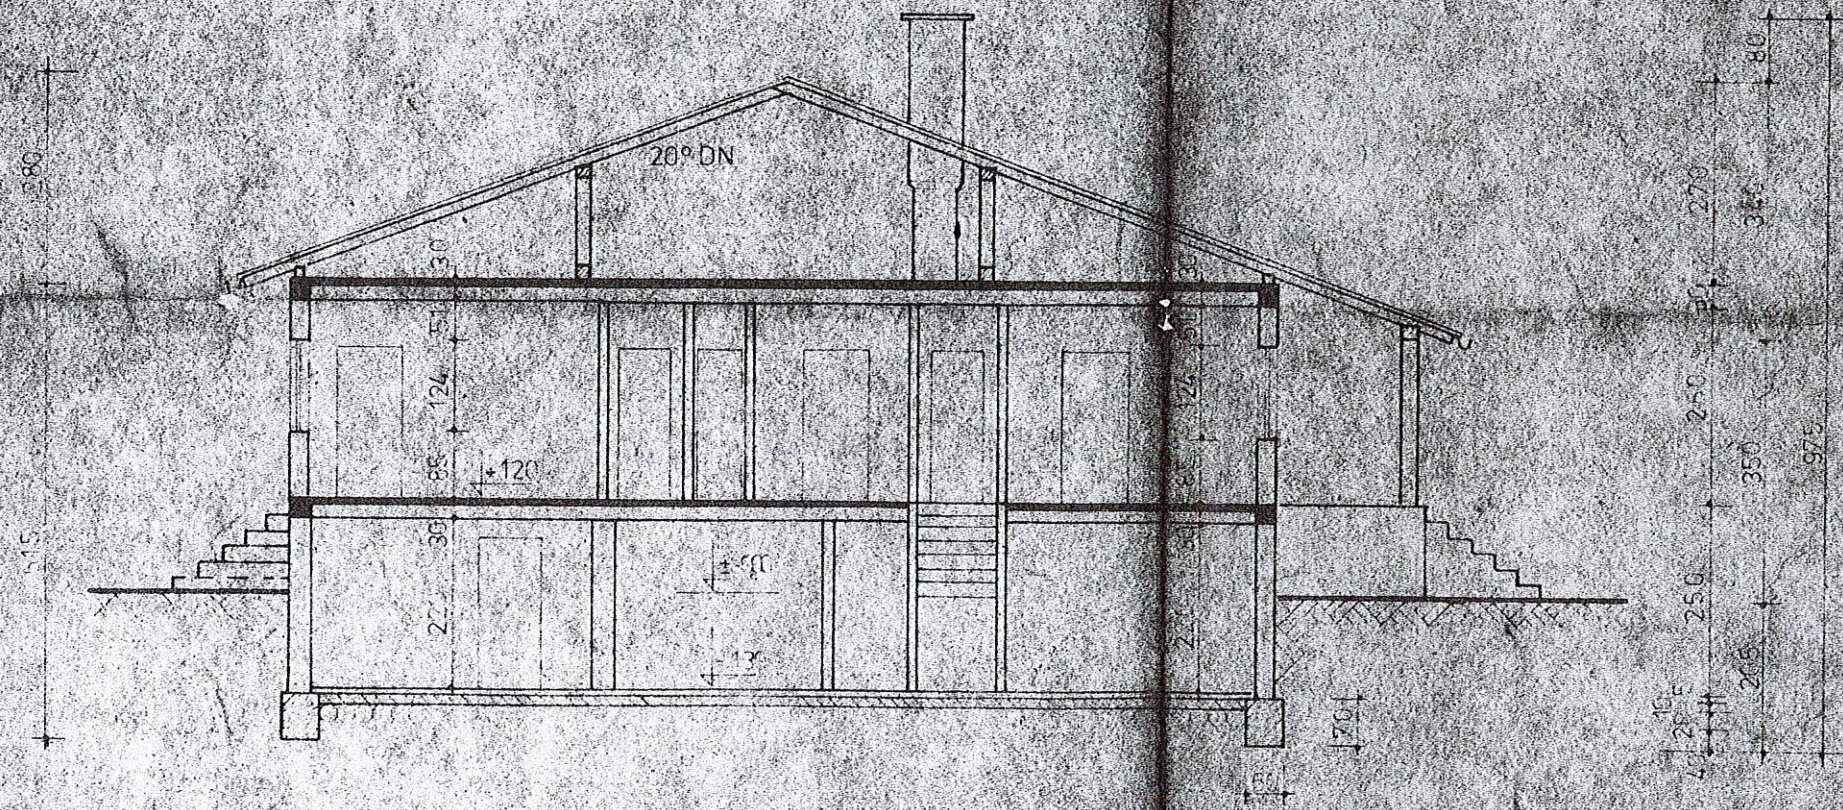

SCHNITT A - A