STAHLROHR
AUSBETONIERT

-0.20

±0.00

3.00

SPALTENBODEN

-0.30

ESTR
UNTE
ROLL
GEW.

SCHNITT b-b

SCHNIT

FLÜSSIGMIST-
GRUBE ca. 100 m³

SCHIEBETOR

KÄLBER-
LAUFSTALL

KÄLBER

JUNGTIERE

2x90

3x60 3x60 3x70 3x 80

FUTTERTISCH
(DURCHFAHRT)

RINDERSTALL
279.75 m²

±0.00

DURCHFAHRT u.
ENTLADETENNE
ESTRICH
139.67 □

SAMMELSCHACHT

-0.10

SILO

SILO

SILO

SILOABWASSER WERDEN IN
DIE SENKGRUBE GELEITET

6 Stände a=1.20m

4 STände a=1.20m

6 STände a = 1.15m

SCHUBSTANGENENTMISTUNG MIT JAUCHERINNE

MISTGANG

-0.20

JAUCH
ca 100
darüber
LAGERU

HOHENFOR

MILCH-
KAMMER
FLIESEN 9.71 □

FUTTER-
KAMMER
ESTRICH 12.98 □

STROH-
SCHACHT

PKW - GARAGE
ESTRICH
18.17 □

GANG
8.68 □

BRENNSTOFFE
HEIZRAUM
ESTRICH
24.09 □

2Ø20 + ENT.

T-30

ZIMMER
TEPPICHBODEN
14.94 □

WC
2.15 □

BAD
FLIESEN
8.03 □

WIRTSCHAFTSRM.
ESTRICH
13.65 □

WF +
STIEGENHAUS
KLINKER

16 ST G.
17.5/28

ZIMMER
TEPPICHBODEN
13.92 □

DIELE
KLINKER
10.84 □

±0.00

SPEIS
3.56 □

ENT.

WOHNZIMMER
TEPPICHBODEN
24.87 □

KÜCHE
PVC-BELAG
16.49

HAUS-
ARBEIT
PVC-BELAG
6.85 □

SENKGRUBE
30 m³

TERRASSE

TRAKTOR
ESTRICH
41.56 □

HOLZTRAMDEC
FEUERHEMM

T 30

ABSTEL
LANDWIR
GERÄTE
ESTRIC
93.91

ERDGESCHOSS

WOHNFLÄCHE = 102.91m²

BEBAUTE FLÄCHE (gesamt) 907.84m²
UMBAUTER RAUM: —"— 7269.04m³
WOHNFLÄCHE: 205.96m²
NUTZFLÄCHE: 670.08m²

NUTZFLÄCHE: 73.63m²

WIRTSCHAFTSGEBÄUDE:

BEBAUTE FLÄCHE: 463.05m²
UMBAUTER RAUM: 4561.04m³
NUTZFLÄCHE: 419.42m²

REMISE:

BEBAUTE FLÄCHE: 198.00m²
UMBAUTER RAUM: 1009.80m³
NUTZFLÄCHE: 177.03m²

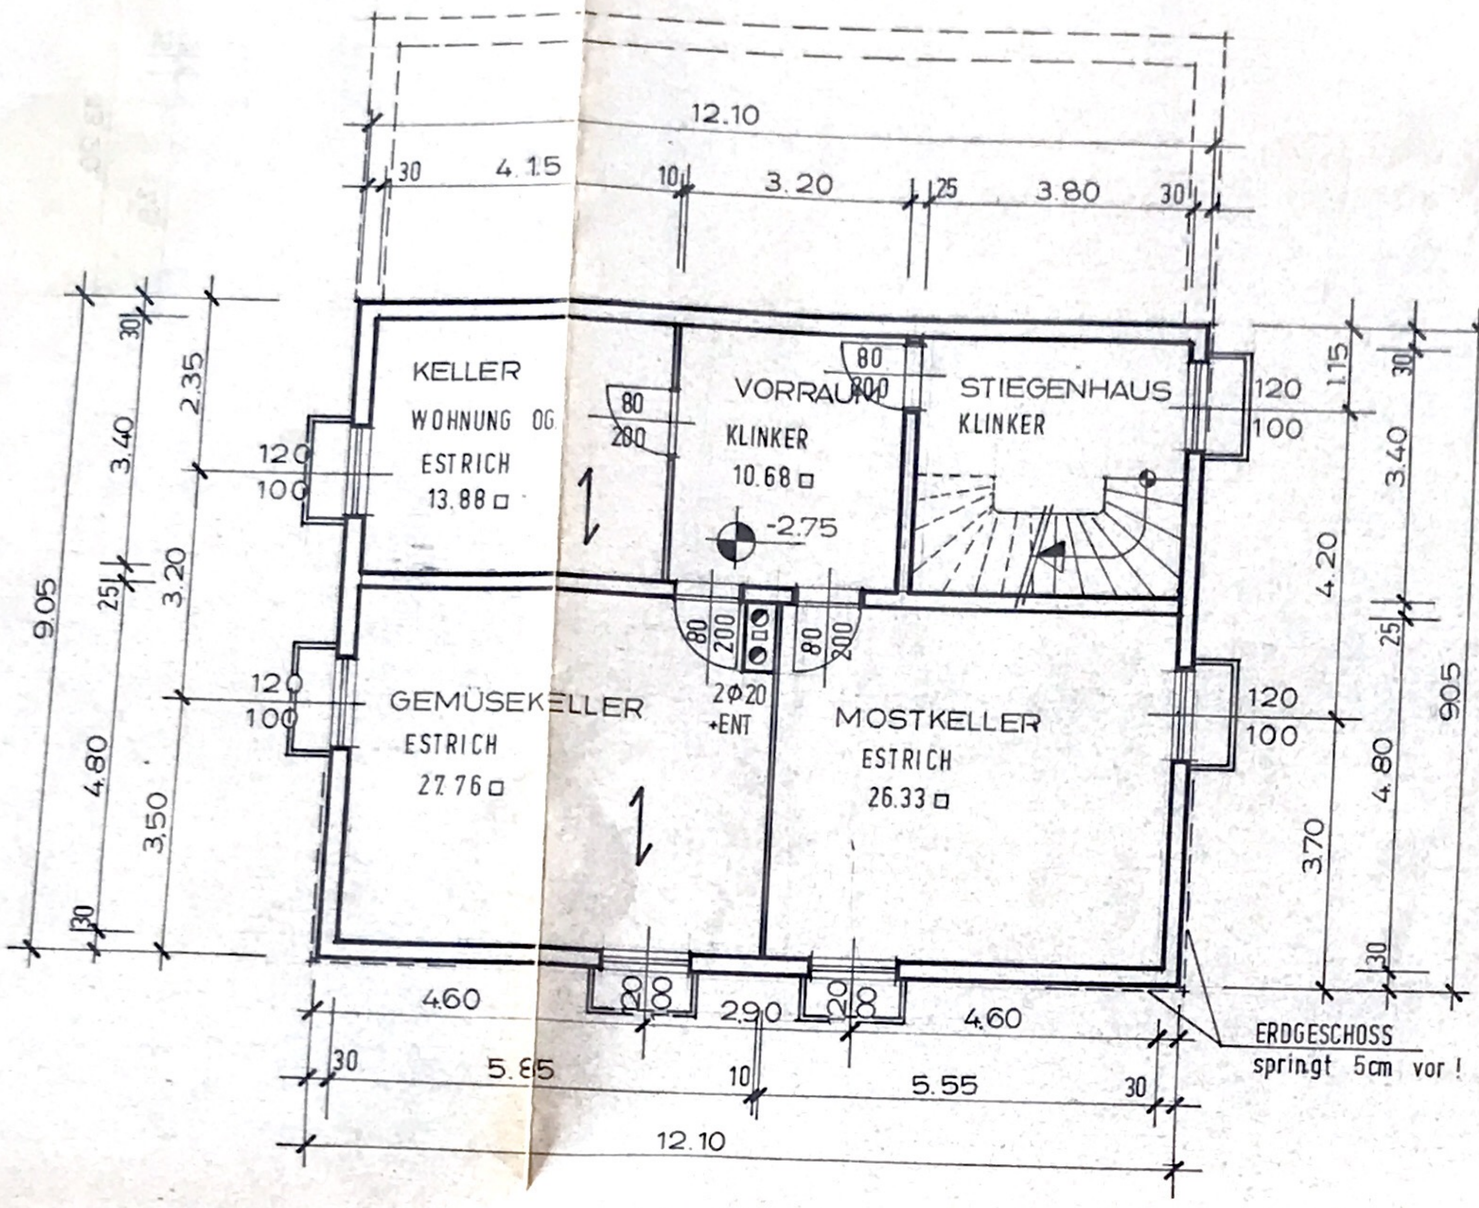

KELLER

INNENTÜRMASSE SIND STOCKLICHTEN
FESTER - UND AUSSENTÜRMASSE
SIND STOCKAUSSENMASSE !

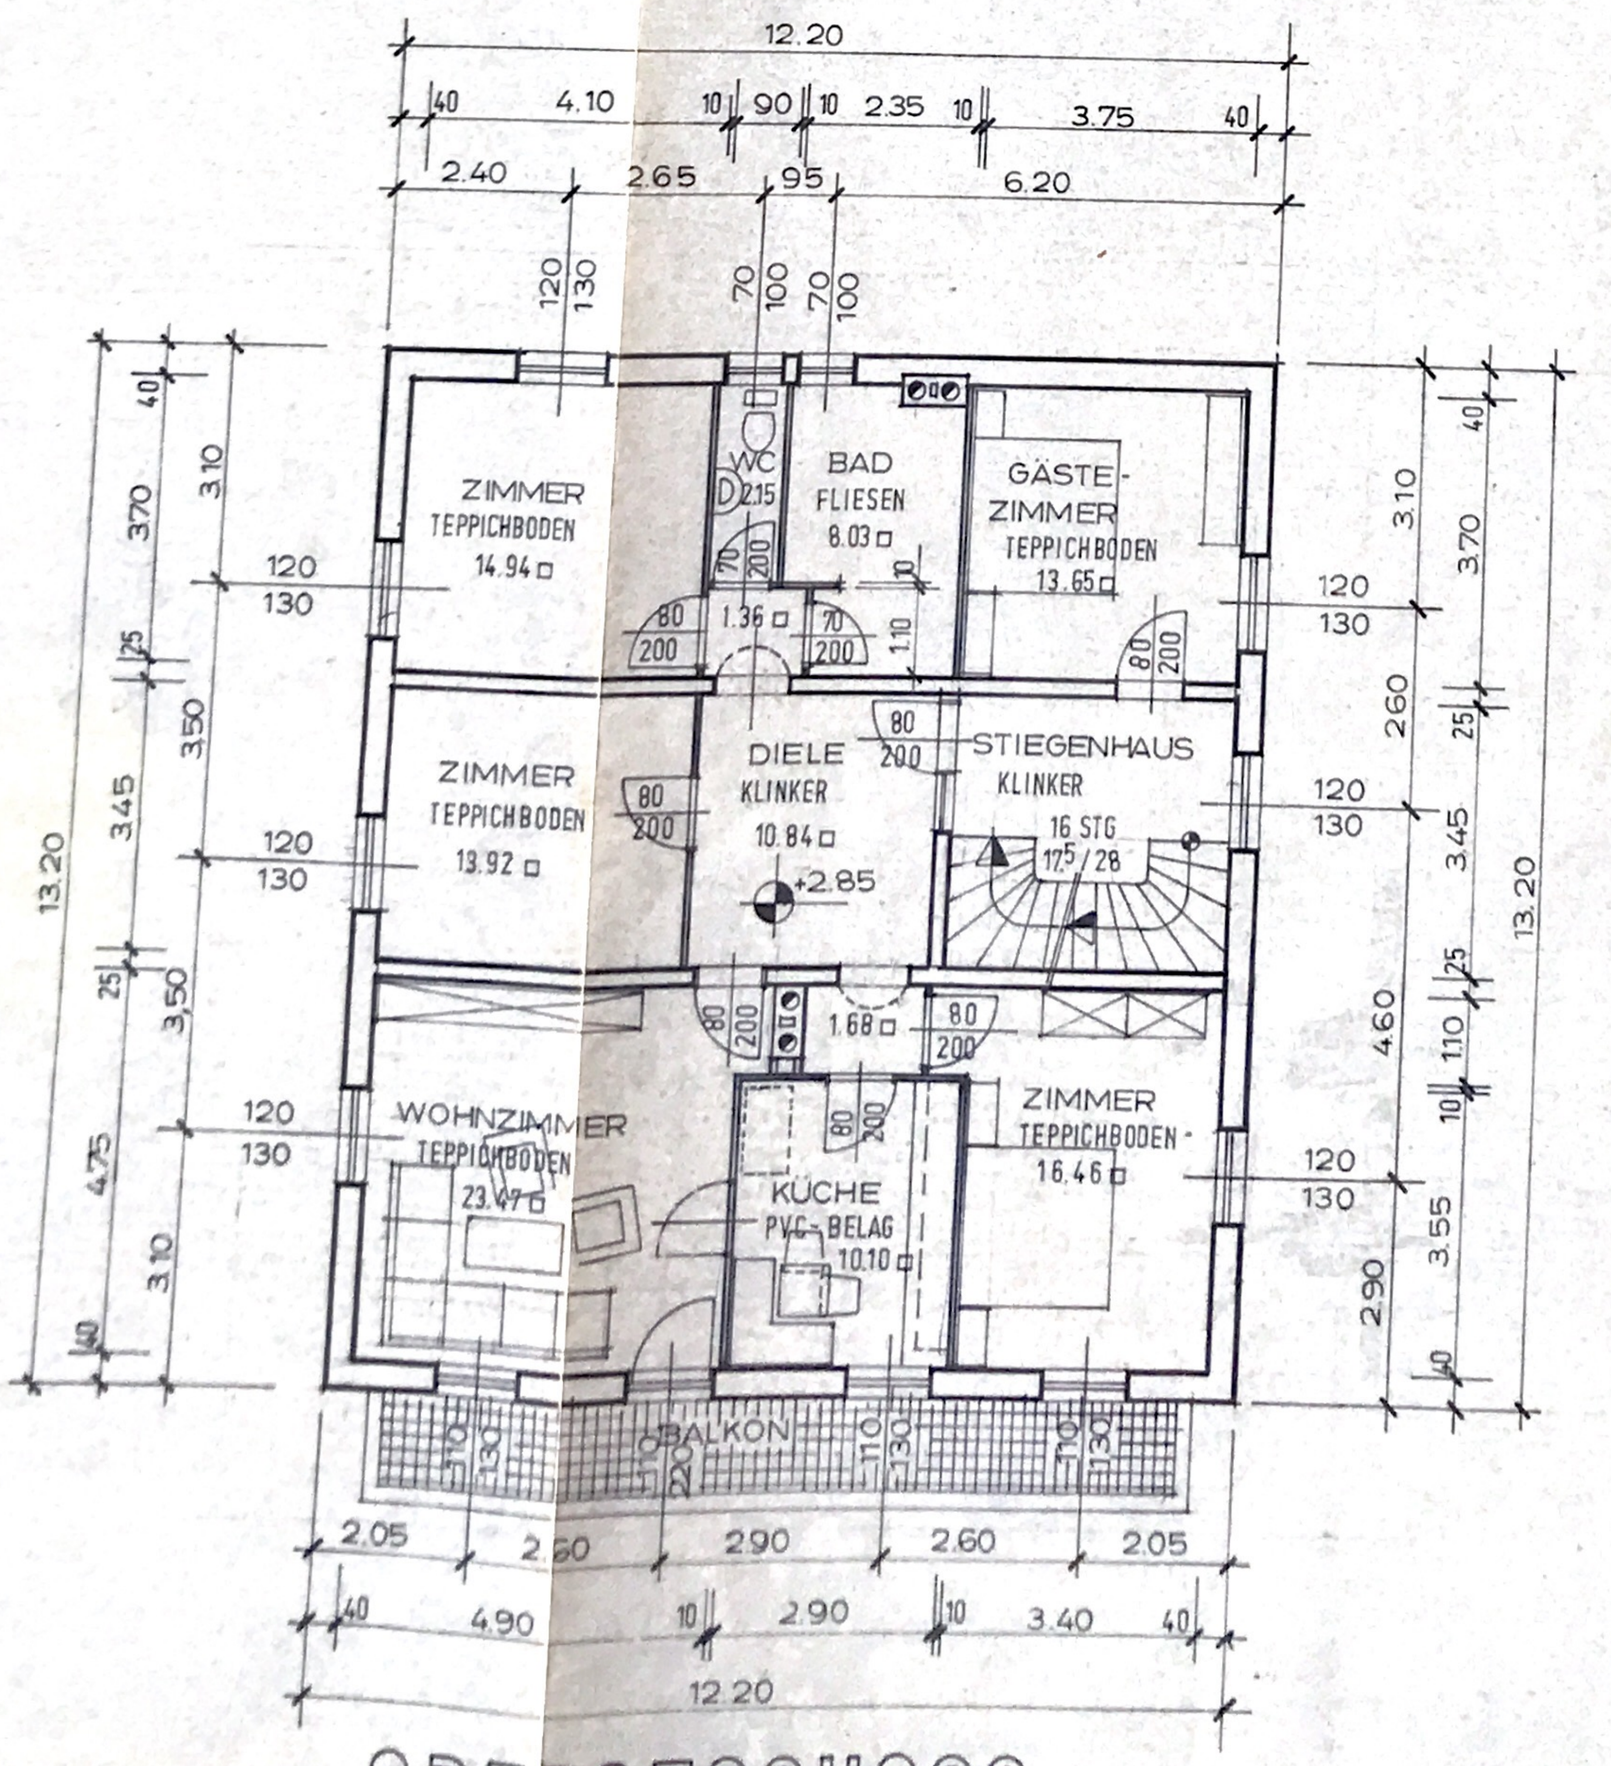

OBERGESCHOSS

WOHNFLÄCHE: 102.85m²

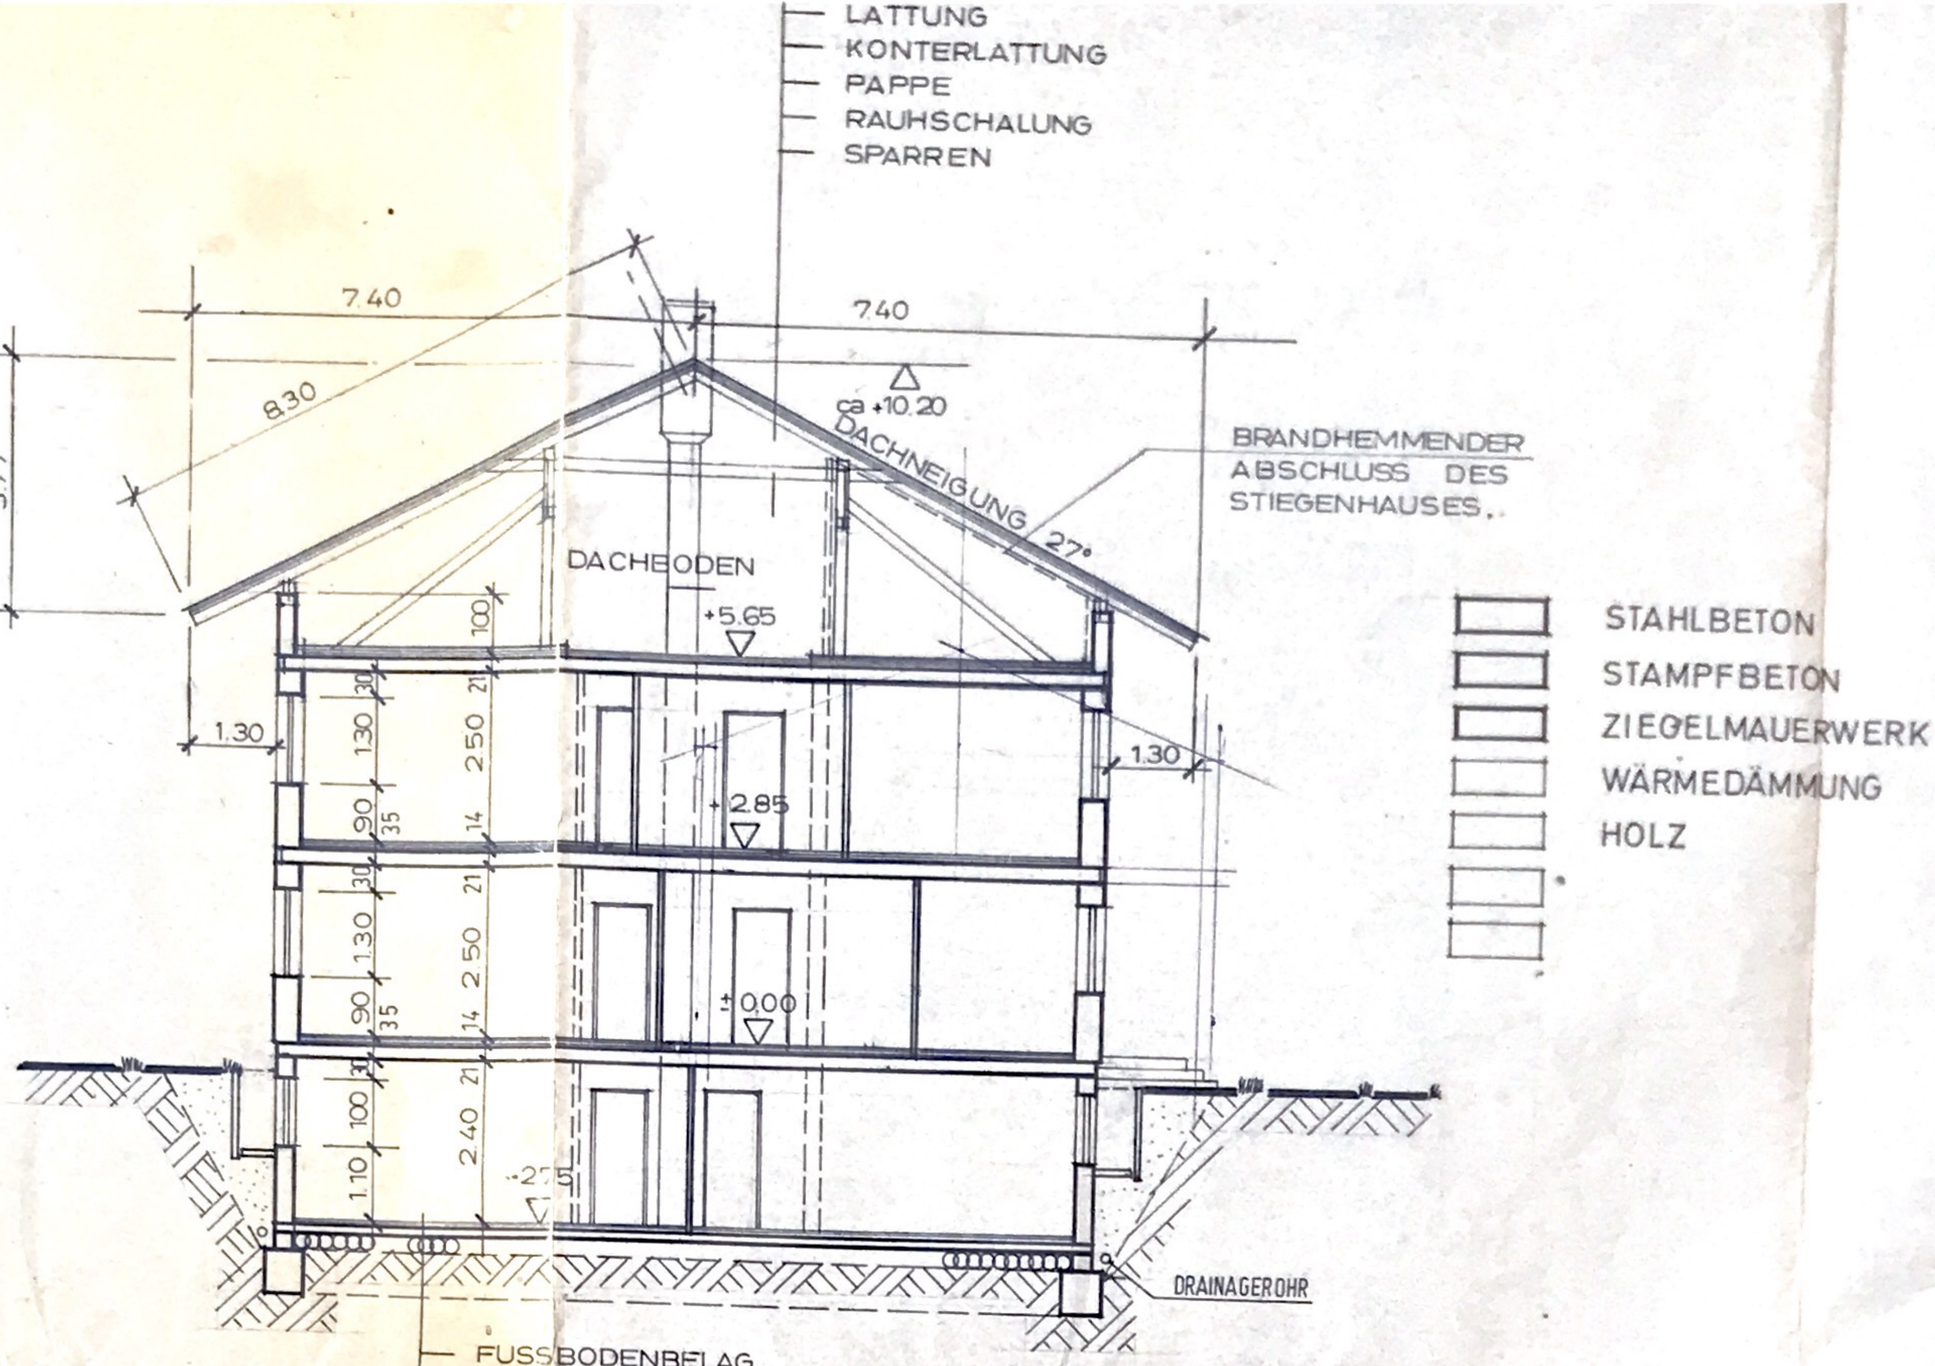

SCHNITT a-a

BEBAUTE FLÄCHE (gesamt) 907.84m²
UMBAUTER RAUM: —»— 7269.04m³
WOHNFLÄCHE: 205.96m²
NUTZFLÄCHE: 670.08 m²

WOHNHAUS:
BEBAUTE FLÄCHE . 161.04 m²
UMBAUTER RAUM: 1428.10 m³
WOHNUNG: EG: 103.01 m²
WOHNUNG: OG: 102.95m²

ZWISCHENTRAKT:
BEBAUTE FLÄCHE: 85.75m²
UMBAUTER RAUM: 270.10m³
NUTZFLÄCHE: 73.63 m²

WIRTSCHAFTSGEBÄUDE:
BEBAUTE FLÄCHE: 463.05m²
UMBAUTER RAUM: 4561.04m³
NUTZFLÄCHE: 419.42m²

REMISE:
BEBAUTE FLÄCHE: 198.00m²
UMBAUTER RAUM: 1009.80 m³
NUTZFLÄCHE: 177.03m²

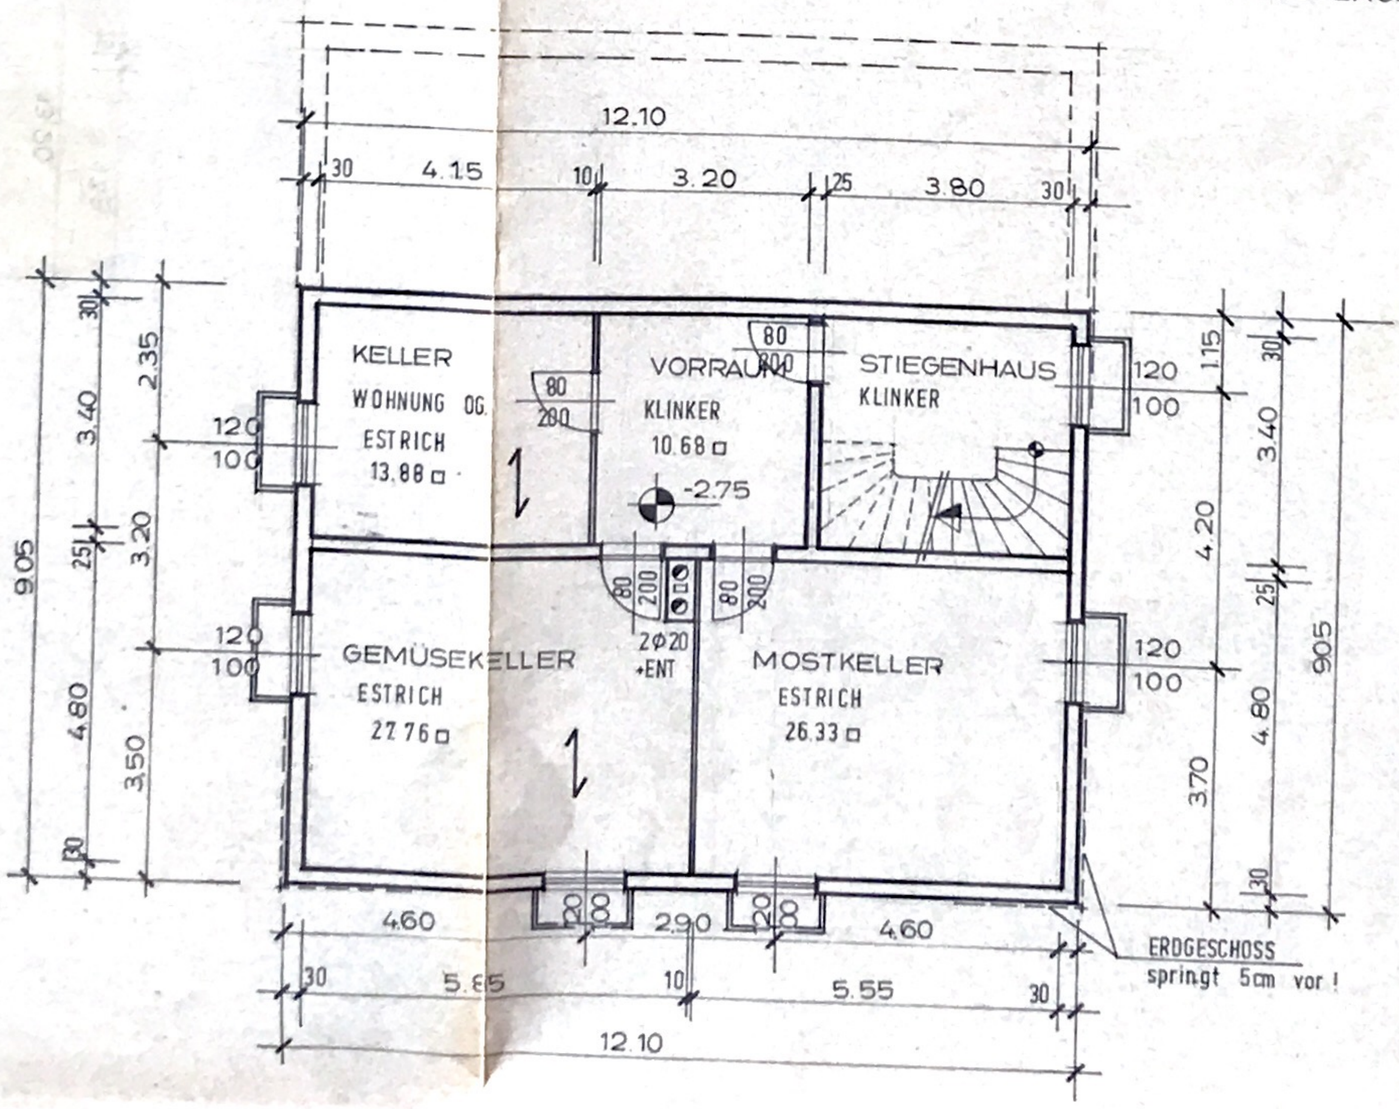

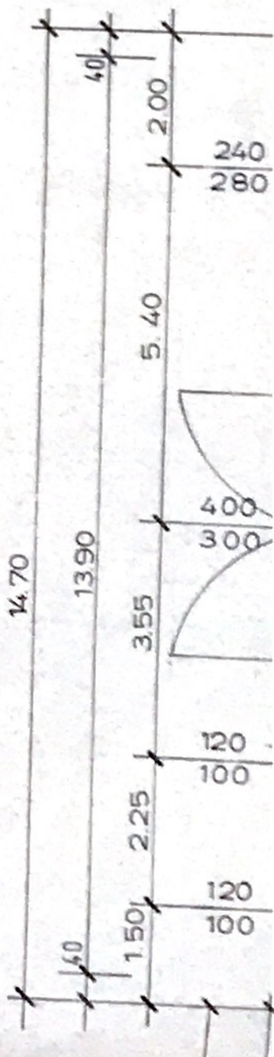

KELLER

INNENTÜRMASSE SIND STOCKLICHTEN
FESTER - UND AUSSENTÜRMASSE
SIND STOCKAUSSENMASSE !

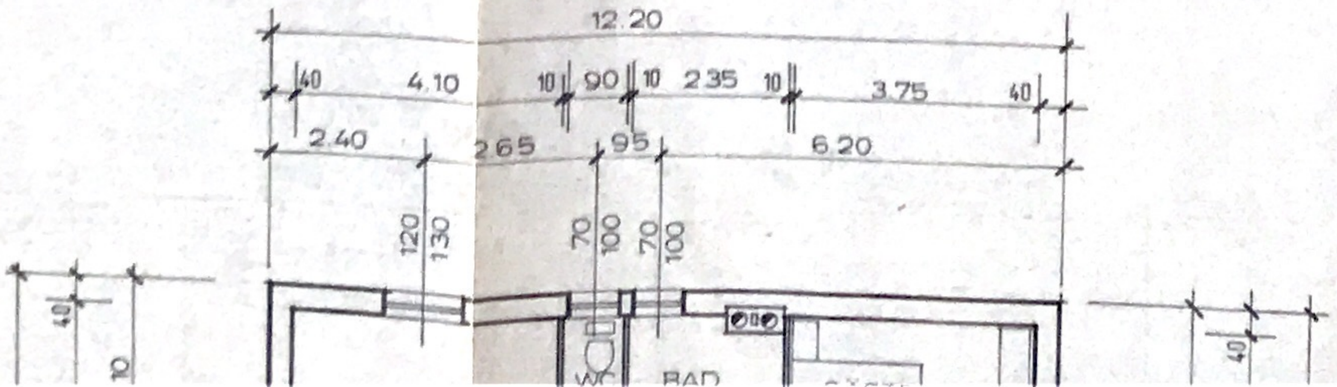

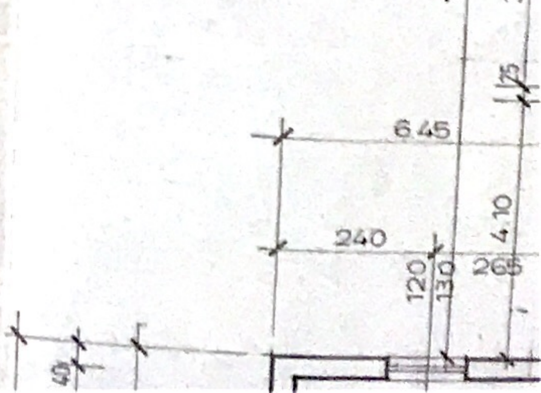

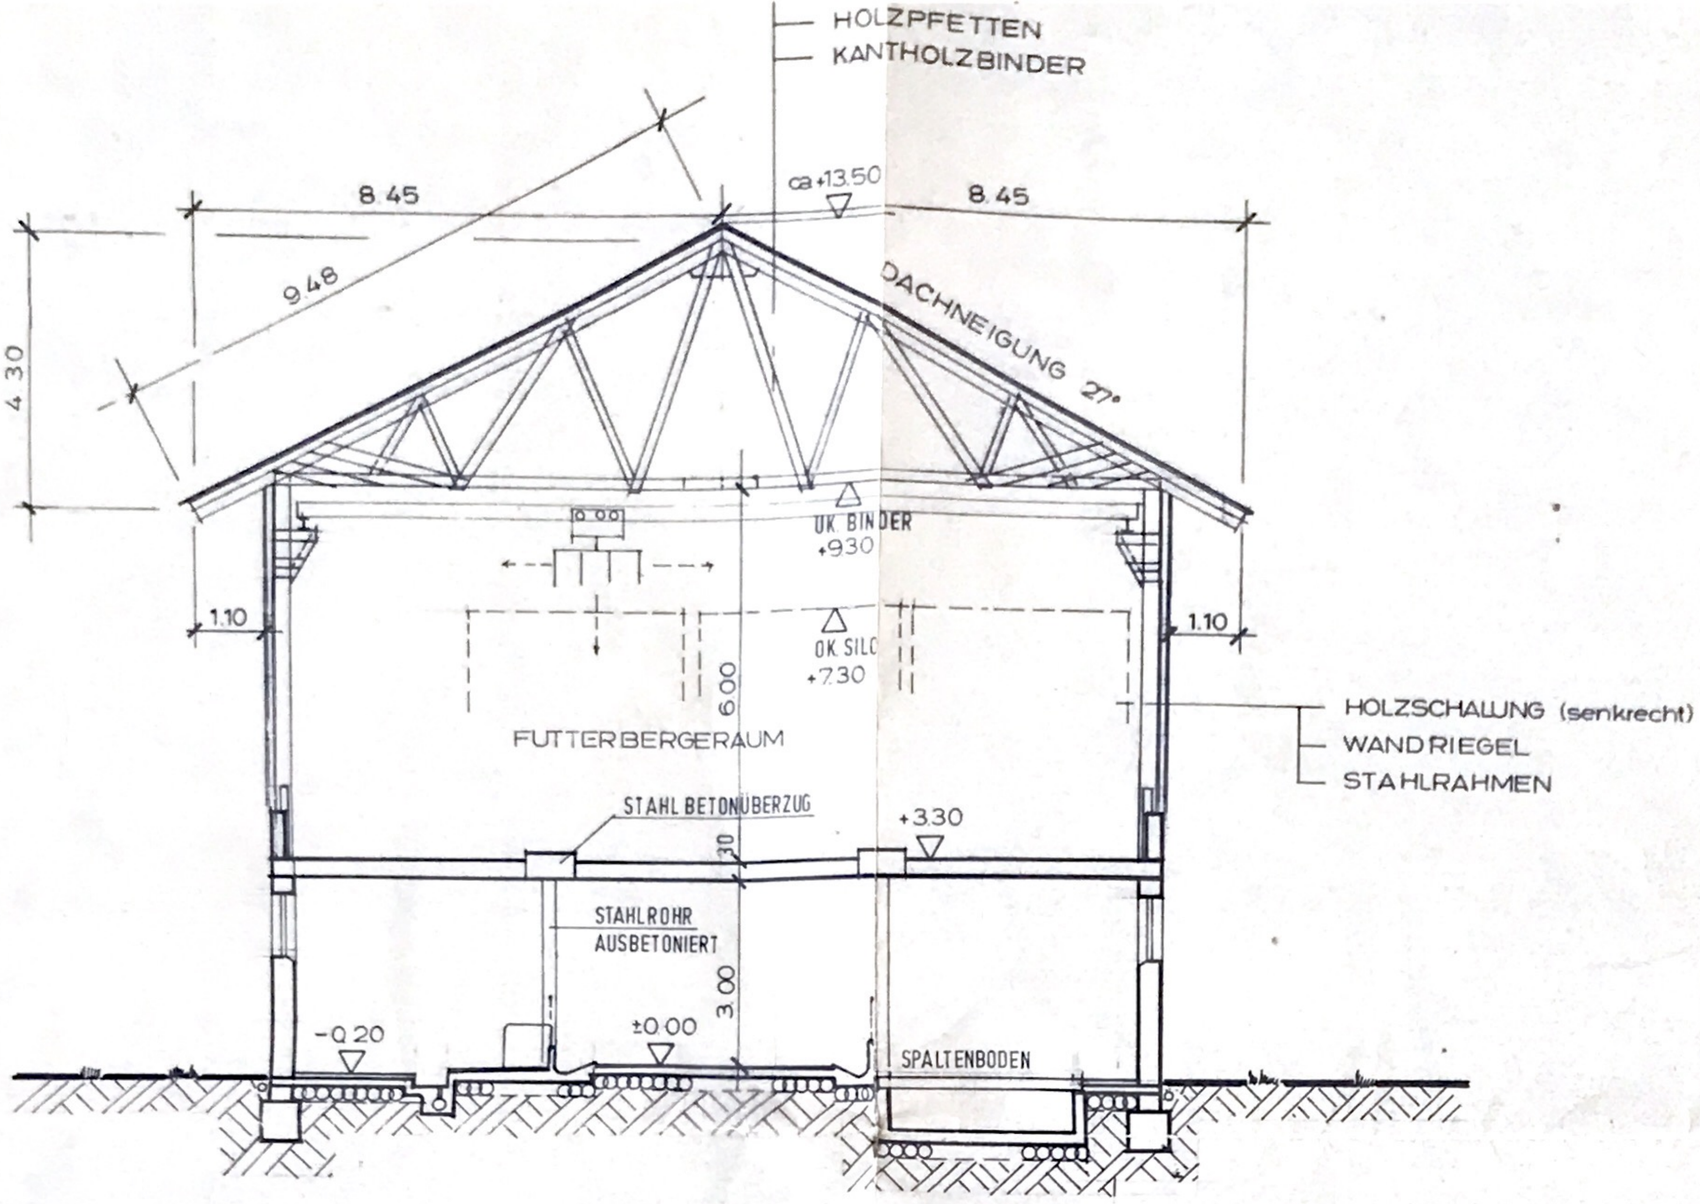

SCHNITT b-b

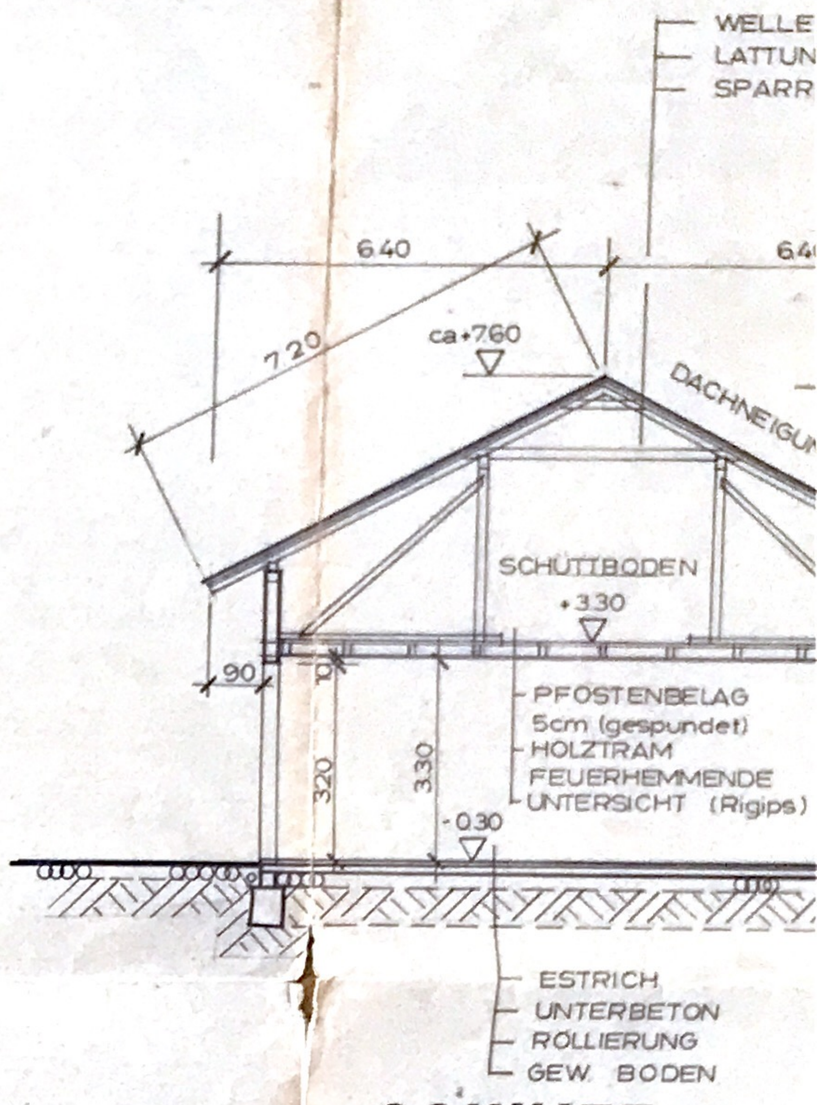
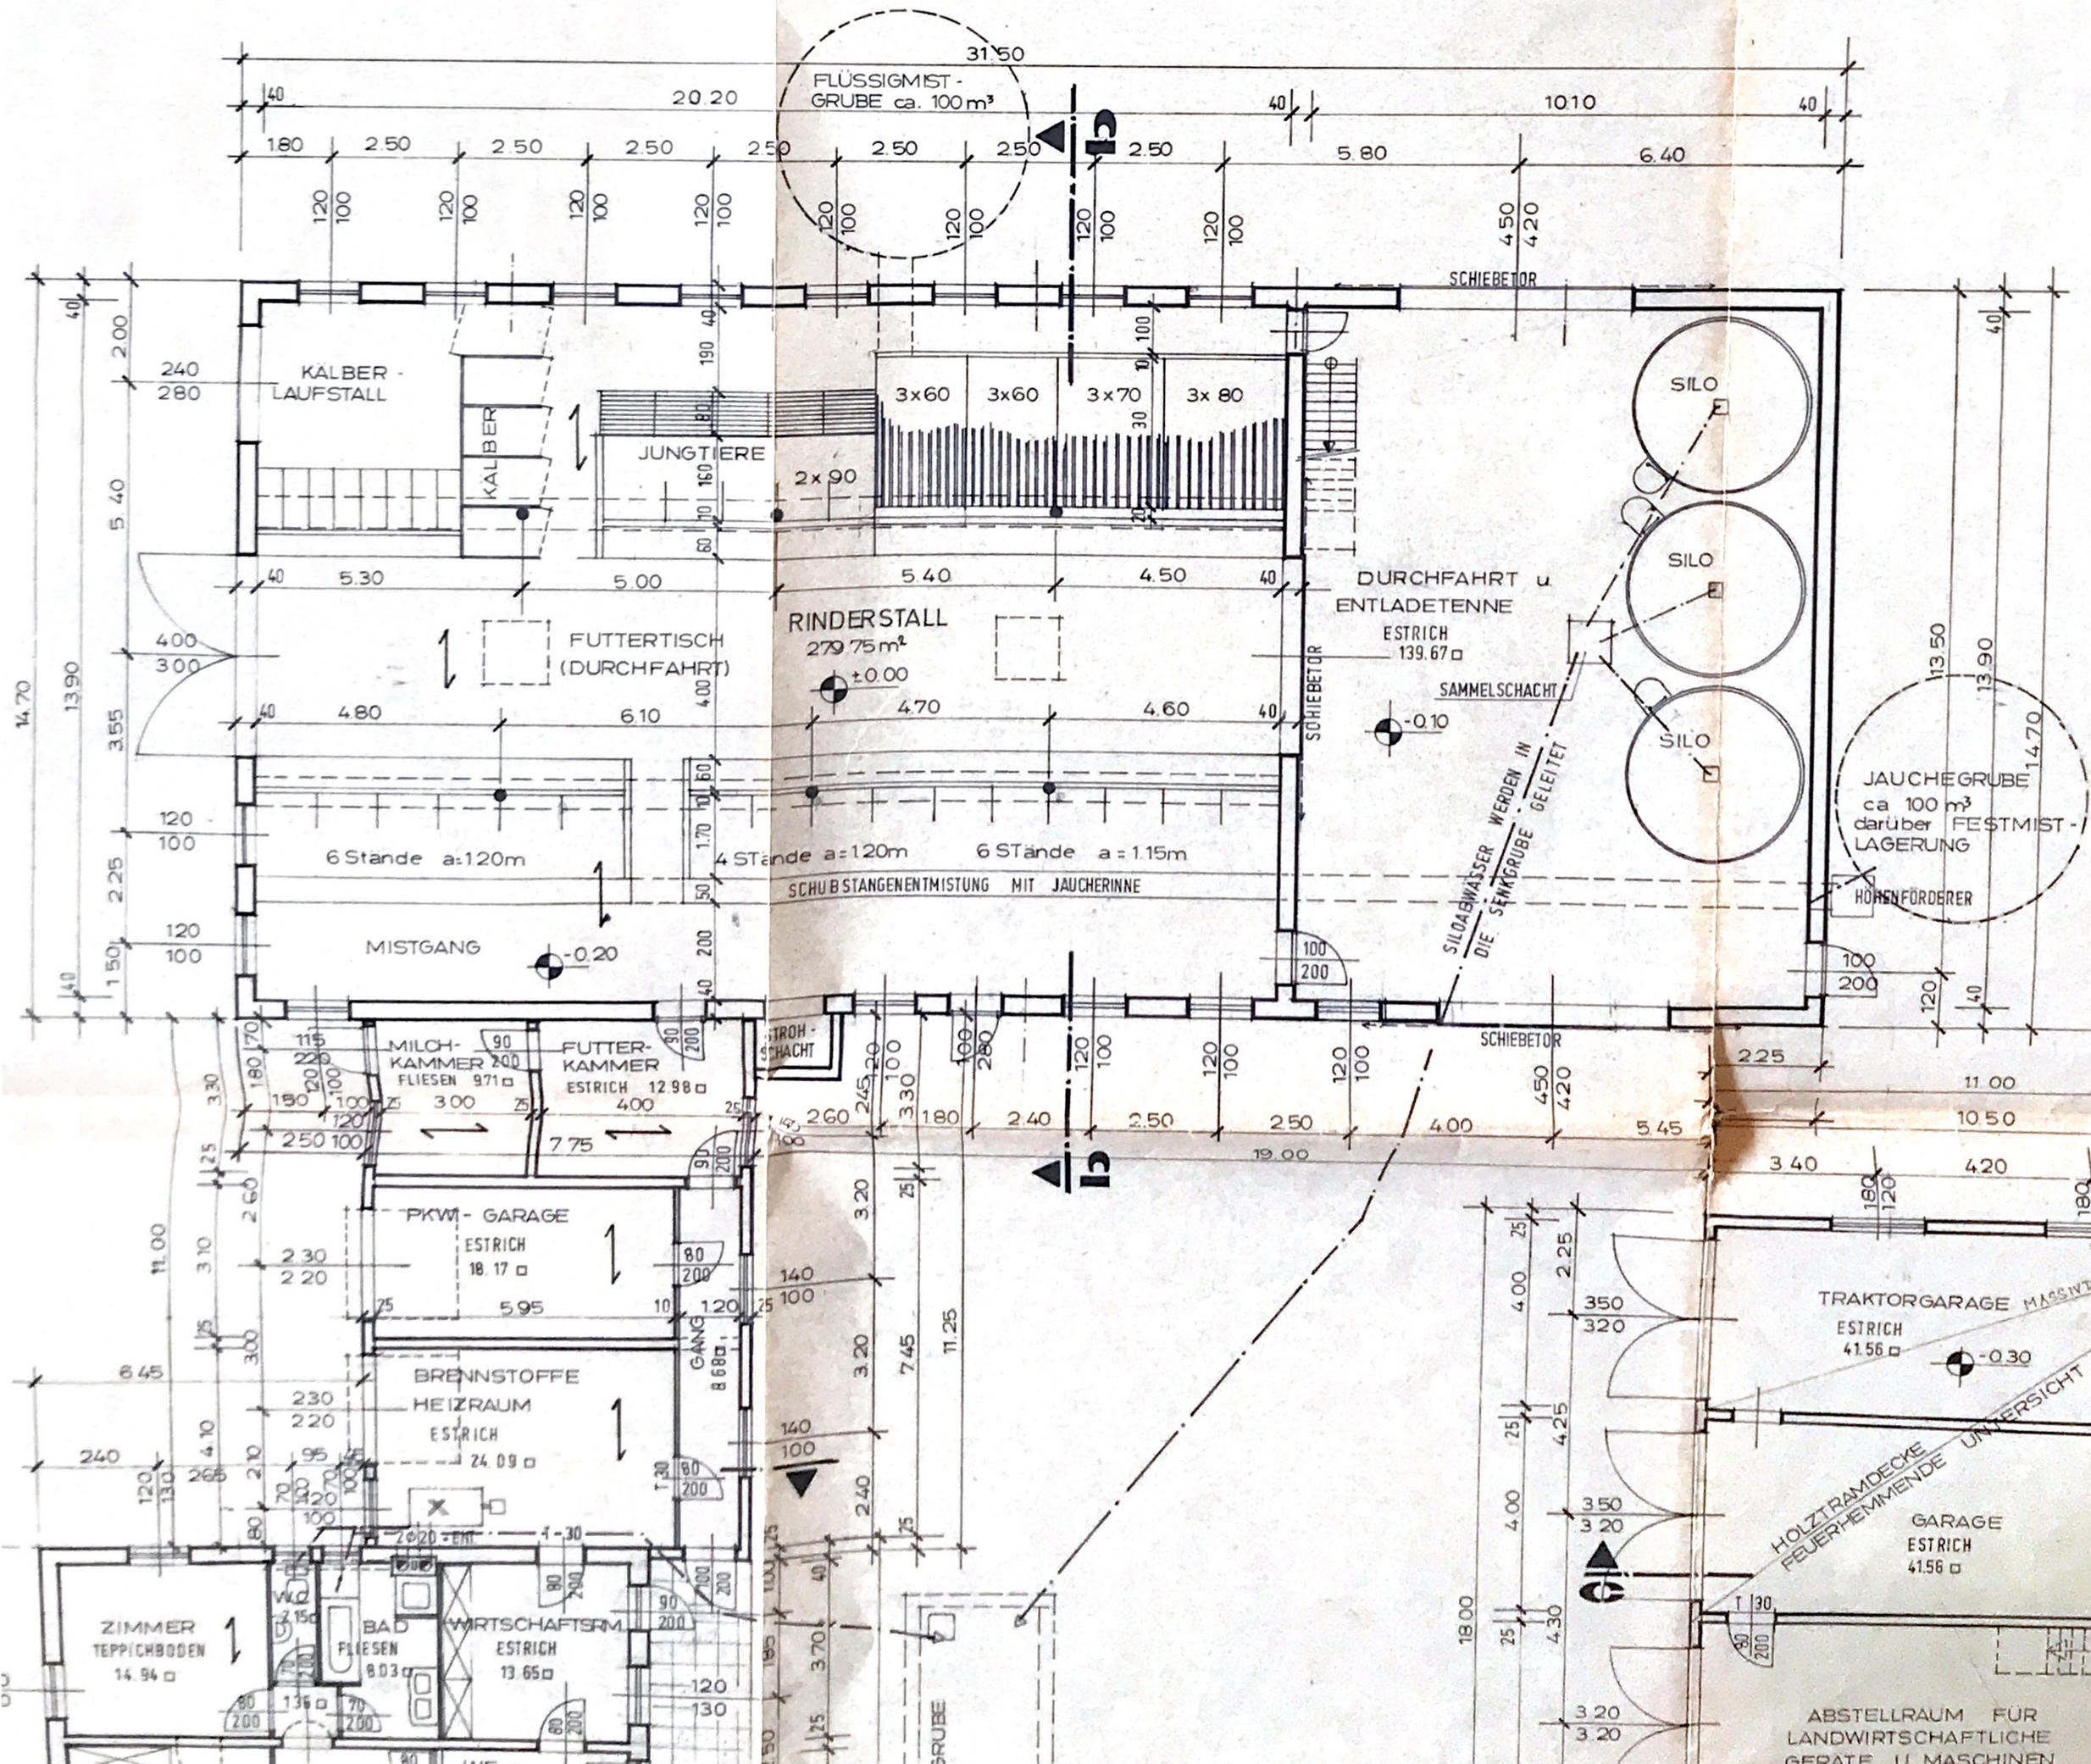
SCHNITT c-c