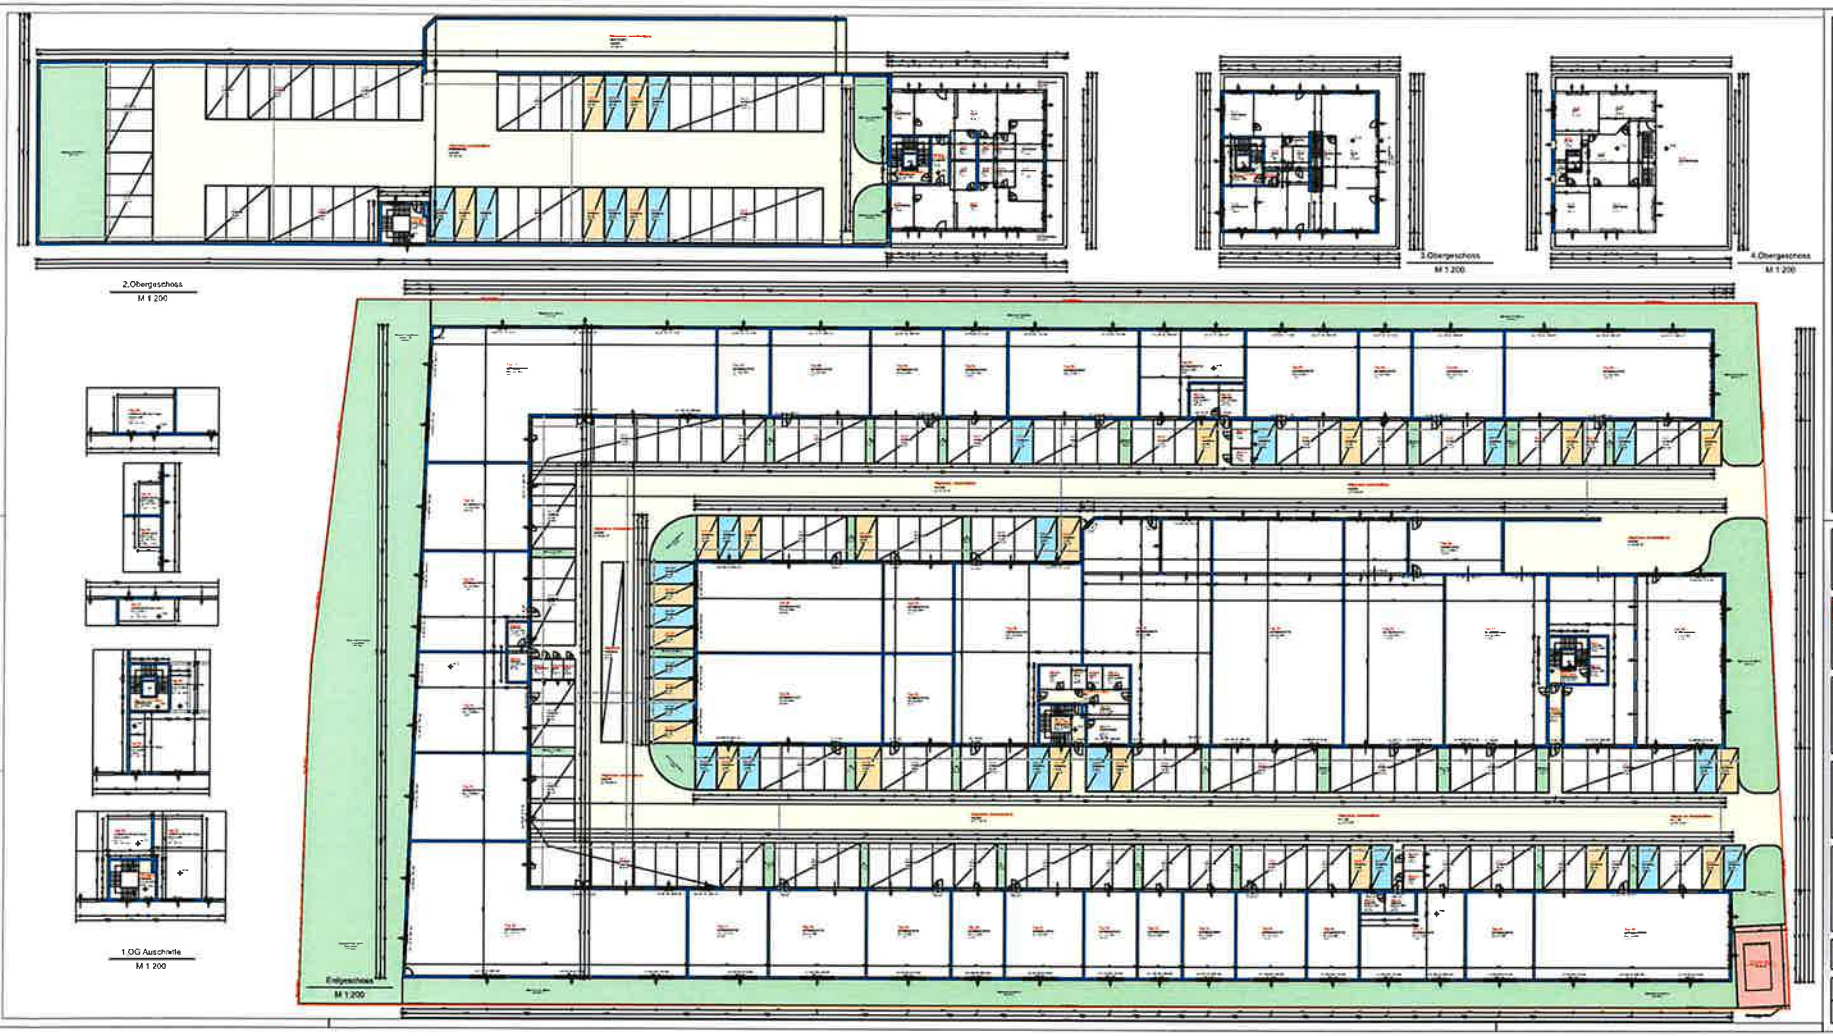

LEGENDE:

PARIFIZIERUNGSPLAN

Business Park St. Florian

Betriebsanlage (Lager-, Einstell- und Produktionshallen)
mit Parkdeckhalle sowie Bürogebäude
auf dem Grundstück 859/4, EZ 197, KG 45332 Samesleiten

BAUWERBER:	PLANVERFASSER:
FE Business Parks GmbH Lothringerstraße 18 A- 4501 Neuhofen an der Krems Telefon +43 (0) 677 617 04 829	FE Business Parks GmbH Lothringerstraße 18 A- 4501 Neuhofen an der Krems Telefon +43 (0) 677 617 04 829
GRUNDEIGENTÜMER:	**BAUFÜHRER:**
FE Business Parks GmbH Lothringerstraße 18 A- 4501 Neuhofen an der Krems Telefon +43 (0) 677 617 04 829	FE Business Parks GmbH Lothringerstraße 18 A- 4501 Neuhofen an der Krems Telefon +43 (0) 677 617 04 829

BEHÖRDE:

Marktgemeindeamt St. Florian
Leopold-Kolzmann-Straße 1, 4490 St. Florian
Telefon +43 (0) 7224 / 42 55

PLANINHALT:	Grundrisse EG, 2.OG, 3.OG und 4.OG Grundrissausschnitte 1.OG		
PLANNR:	PP 40	PROJEKT	40/22
MASSSTAB	1:200	DATUM	28.03.2023