


# KELLERGESCHOSS

NUTZFLÄCHE: —



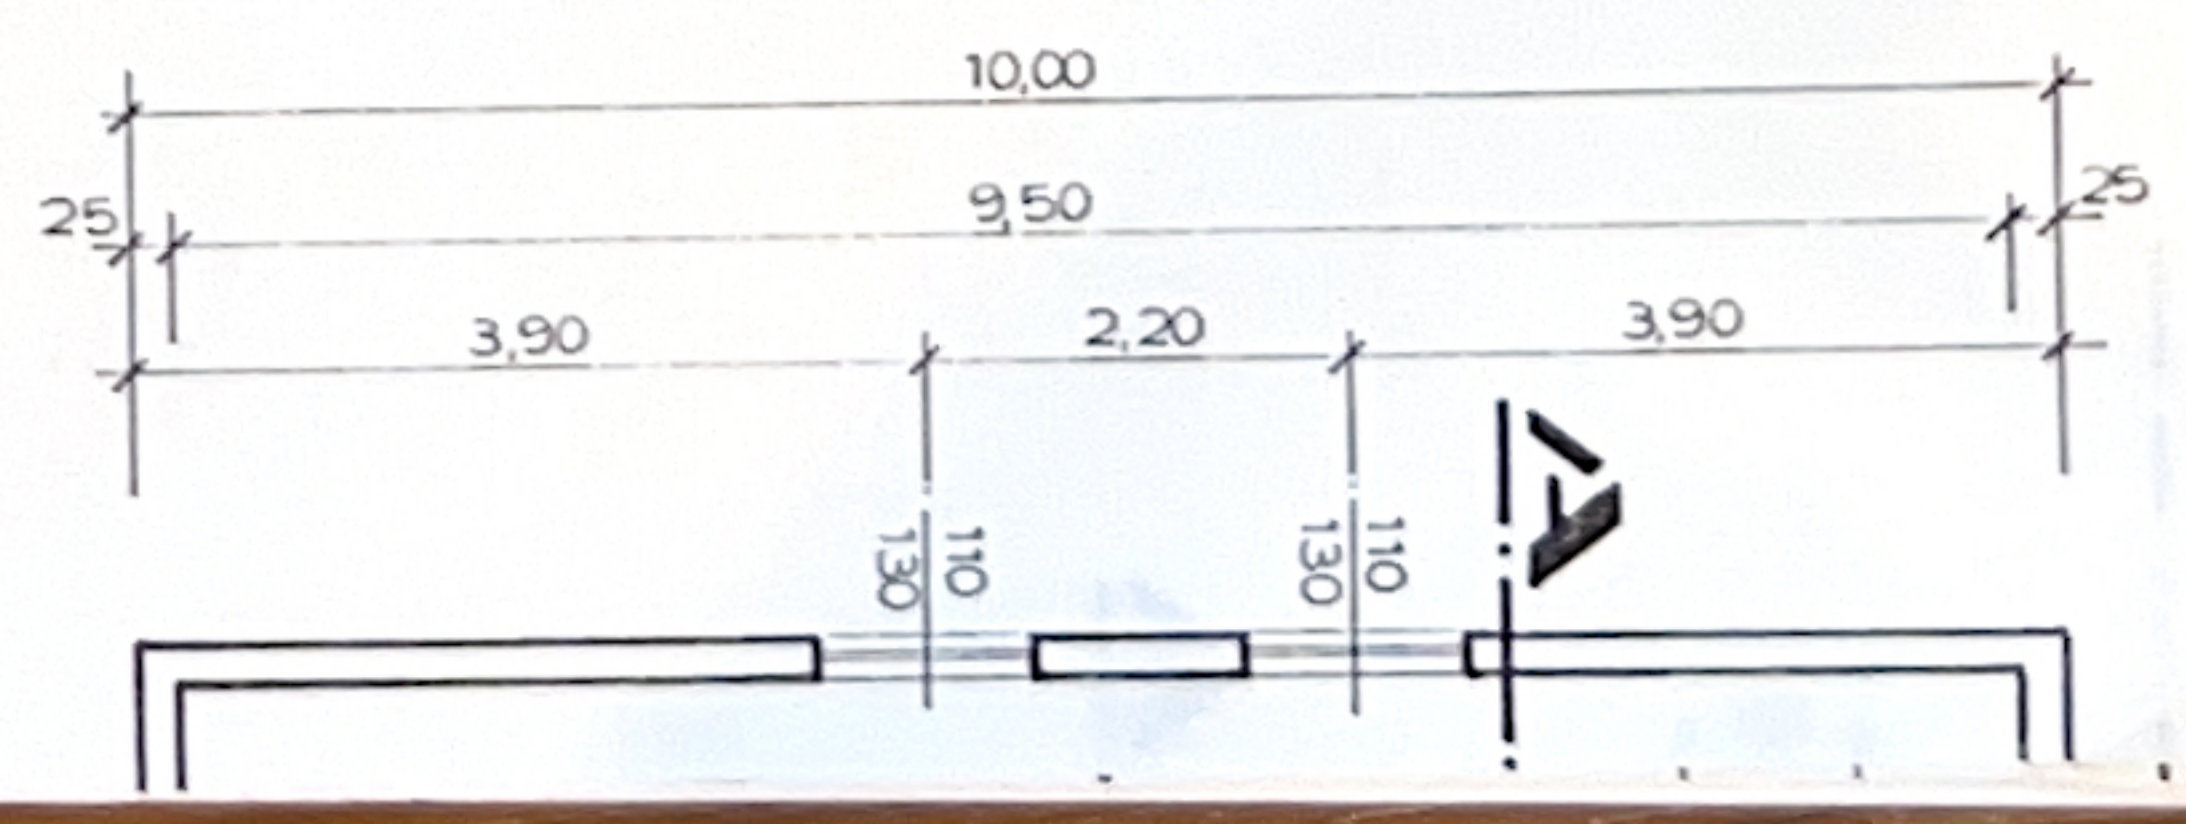


# ERDGESCHOSS

WOHNUTZFLÄCHE : 83,79 m<sup>2</sup>

INNENTÜREN - STOCKLICHTE  
FENSTER U. AUSSENTÜREN - STOCKLICHTE

BEKÄNDLICHKEITEN  
KOTEN PRÜFEN!

- LEGENDE
- MASSIVMAUERWERK
  - STAHLBETON
  - BETON
  - HOLZ

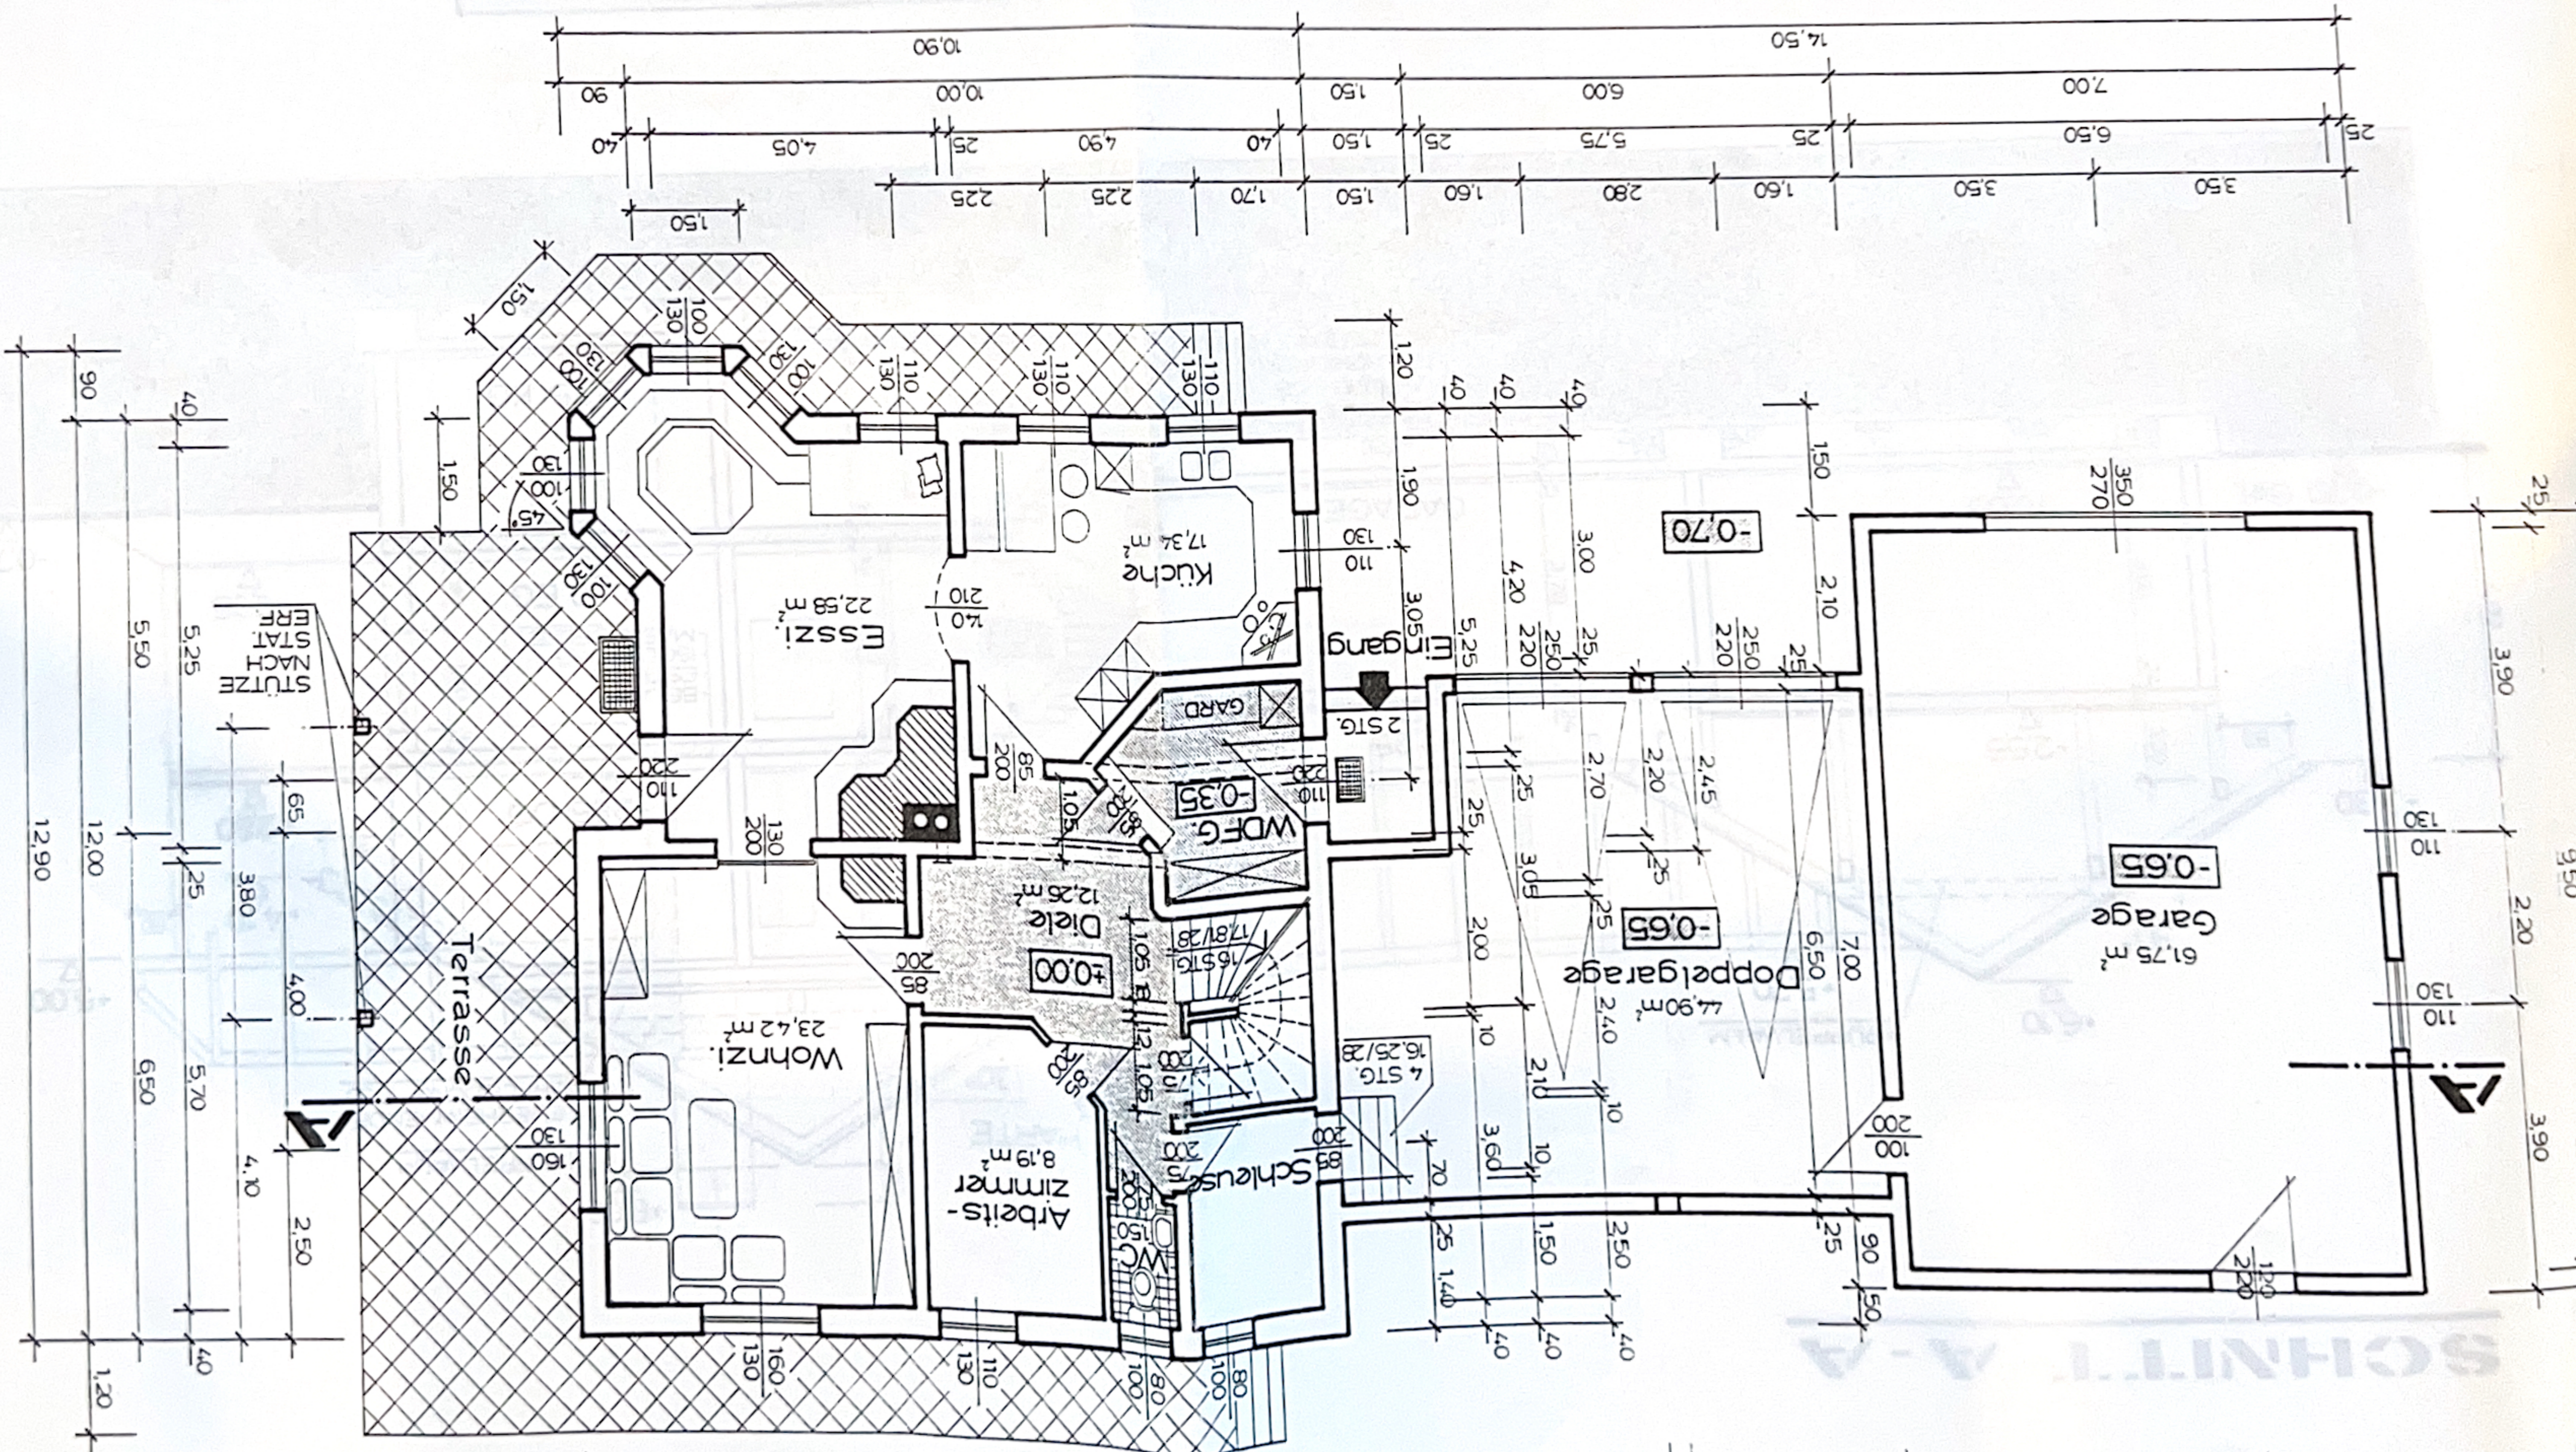


GRUNDSTÜCKSGRENZE

10,00





# SCHNITT A-A

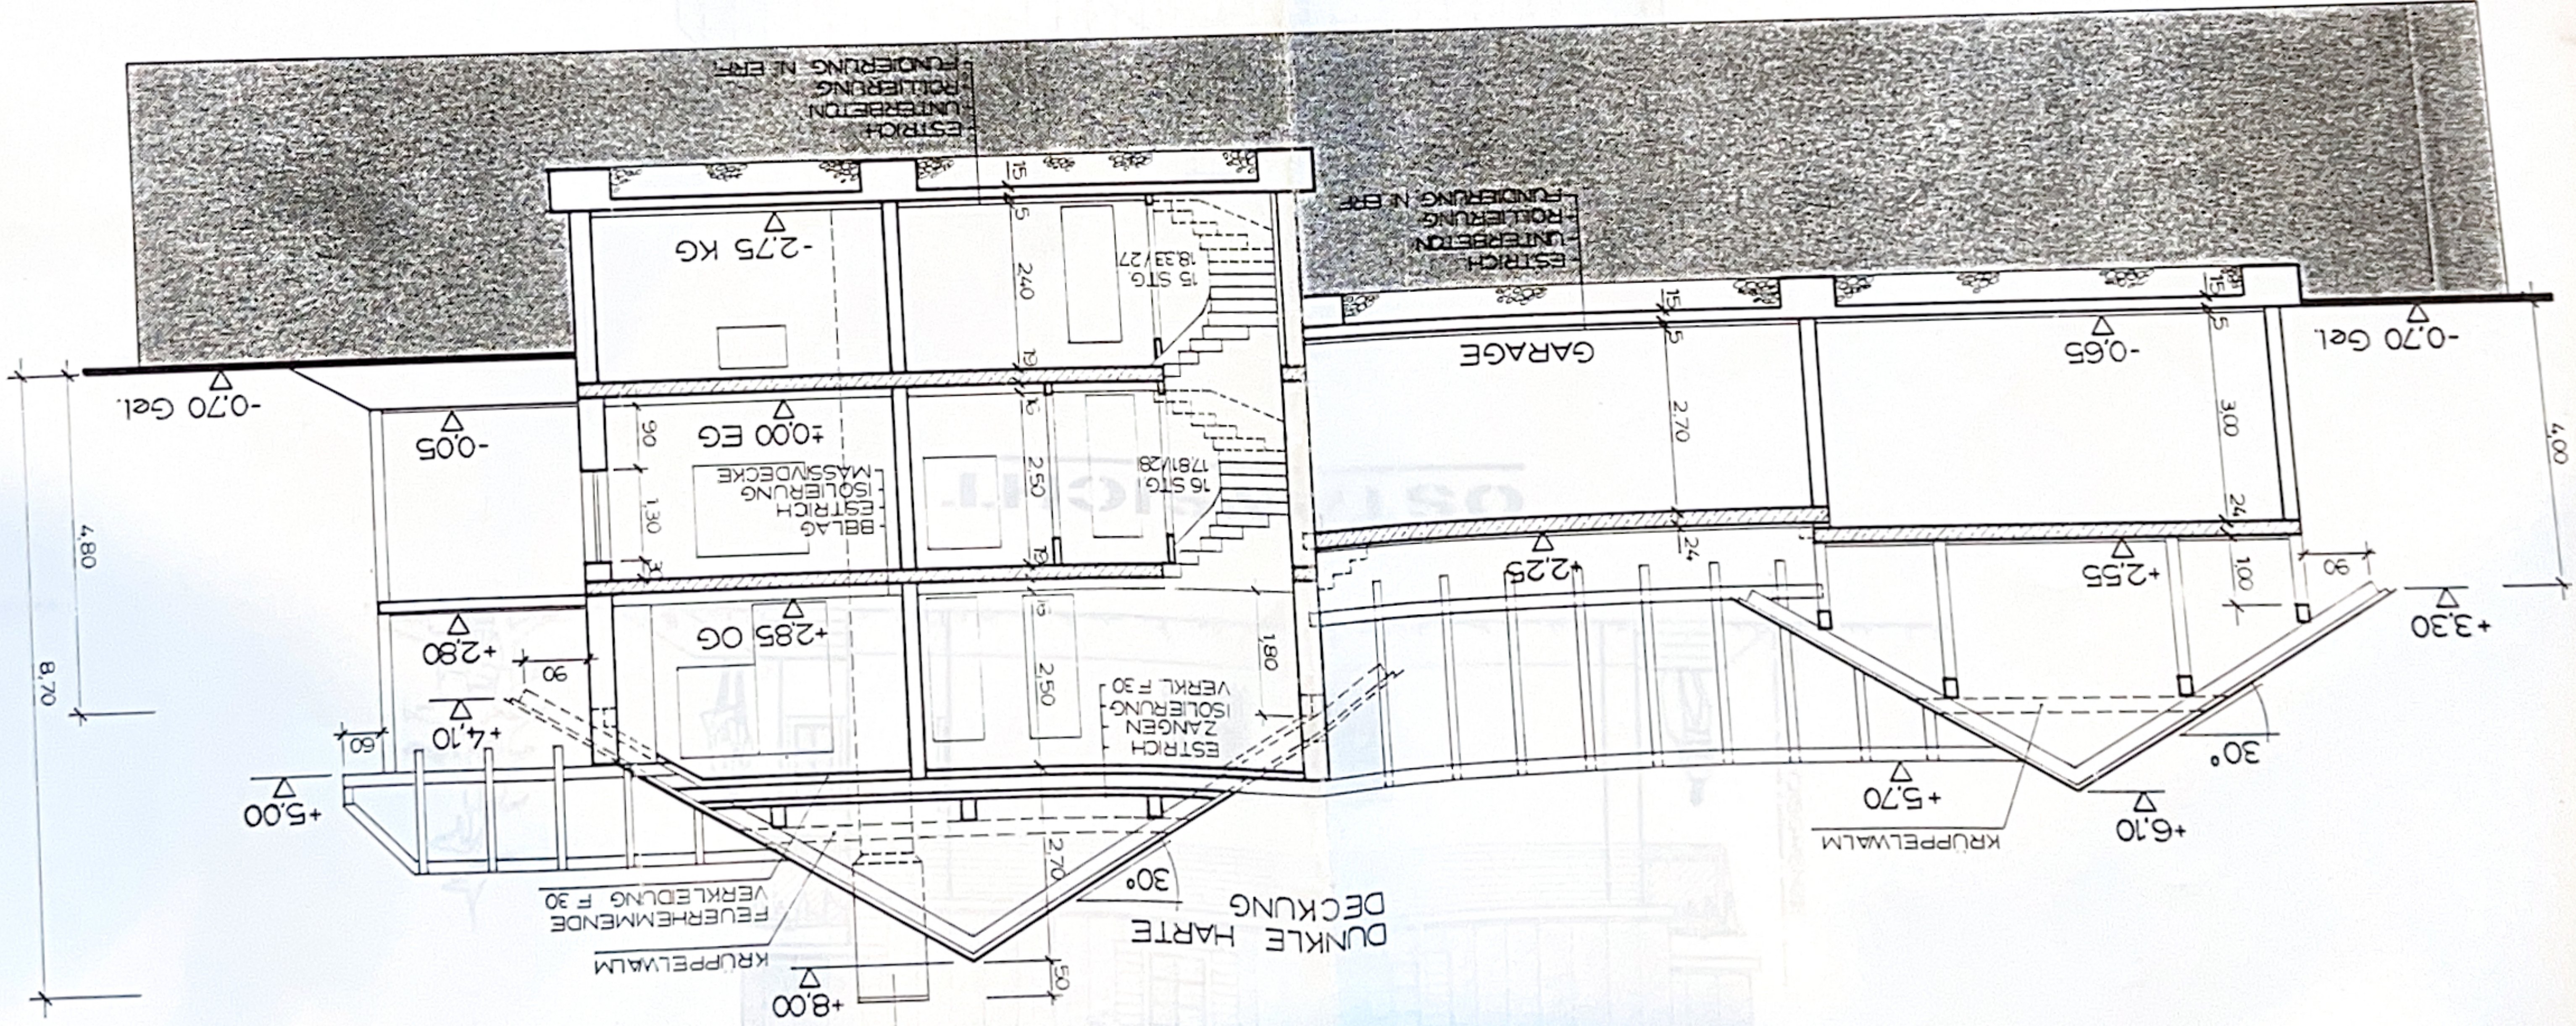


LEGENDE:  
 HOLZ  
 BETON  
 STAHLBETON  
 MASSIVMAUERWERK  
 KOTEN PRÜFEN!  
 BEMASZUNG IN "cm"!  
 INNENTÜREN = STOCKLICHTE  
 FENSTER U. AUSSENTÜREN =  
 STOCKLICHTE

WOHNNUTZFLÄCHE: EG: 83,79 m<sup>2</sup>  
 OG: 69,88 m<sup>2</sup>  
 SUMME: 153,67 m<sup>2</sup>  
 ABZUGLICH 3,5% PUTZ - 5,38 m<sup>2</sup>  
 GESAMTWOHNNUTZFL. = 148,29 m<sup>2</sup>


BEBAUTE FLÄCHE = 254,24 m<sup>2</sup>  
 UMBAUTER RAUM = 1.877,01 m<sup>3</sup>



WESTANSICHT

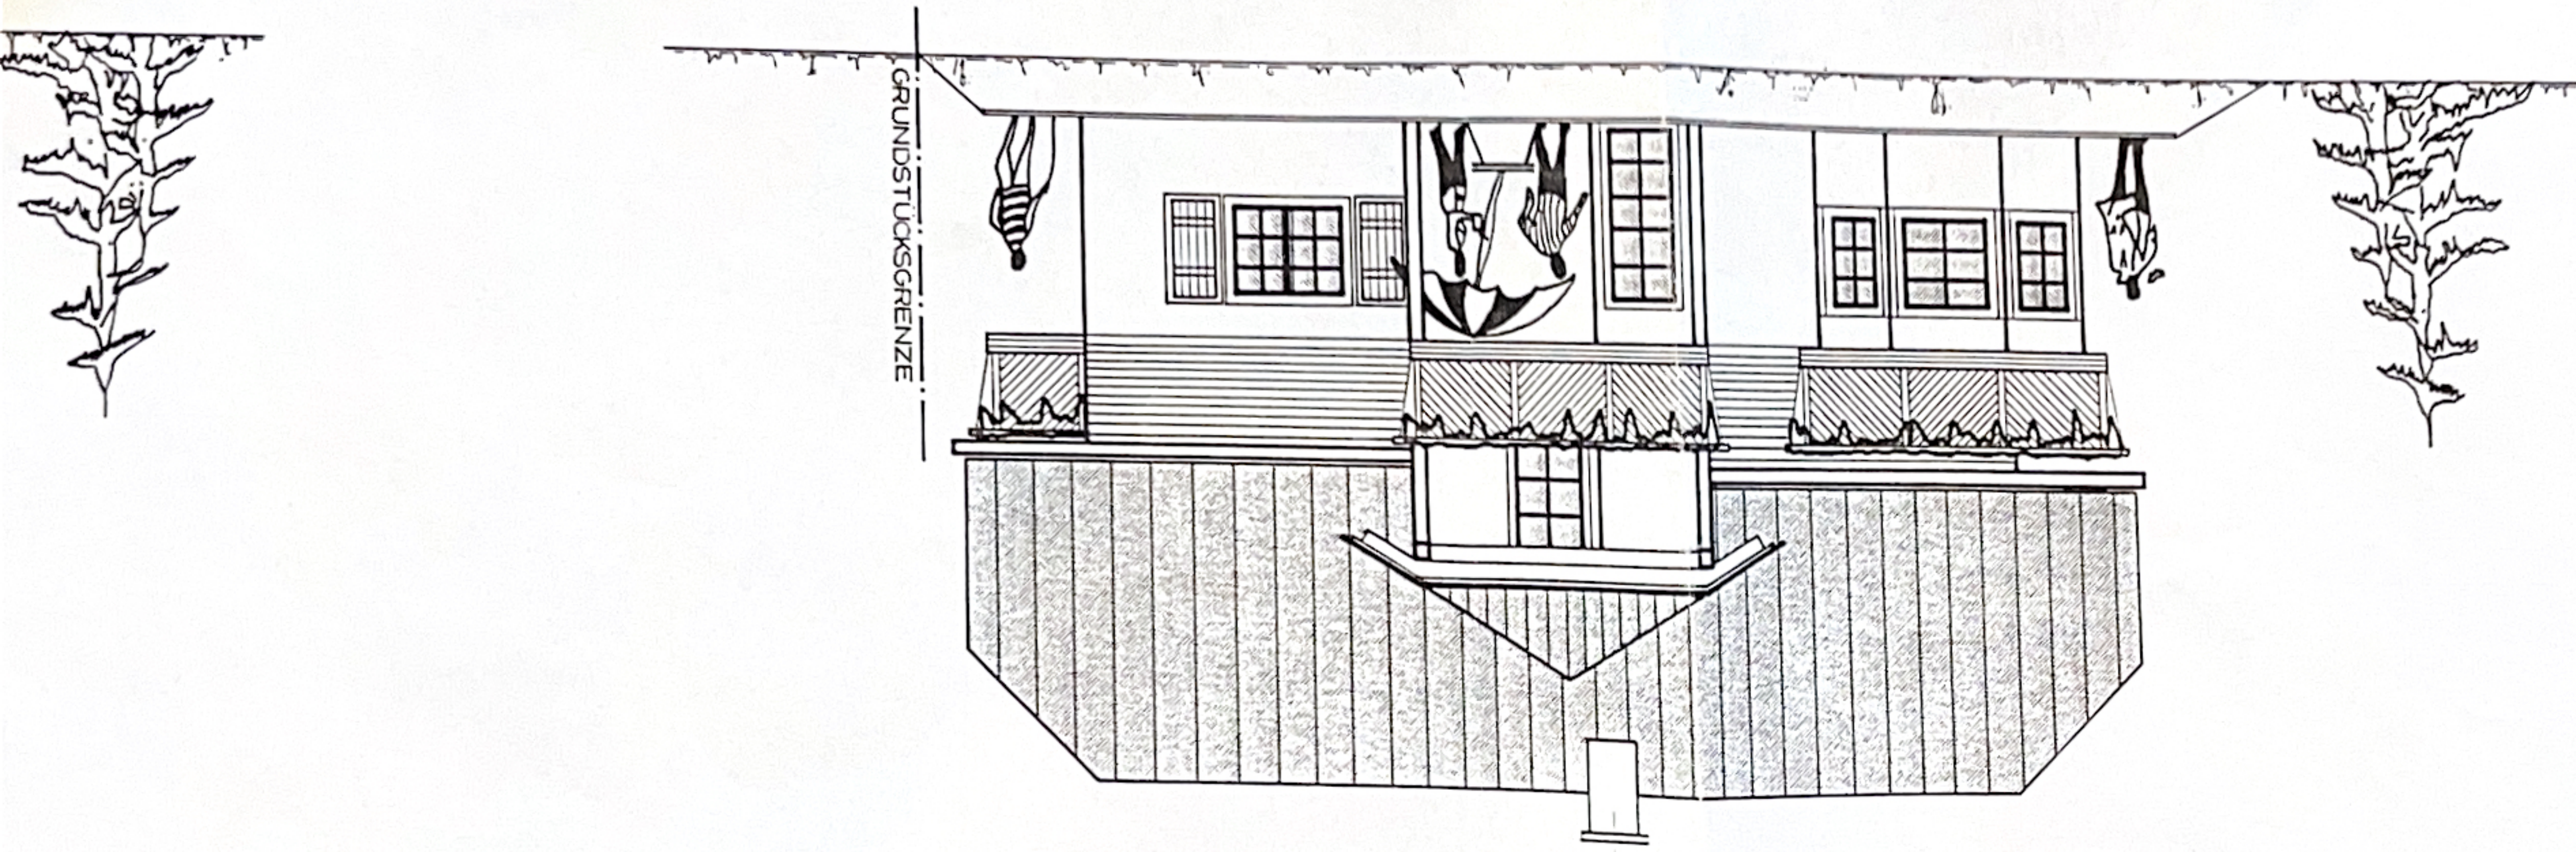

OSTANSICHT

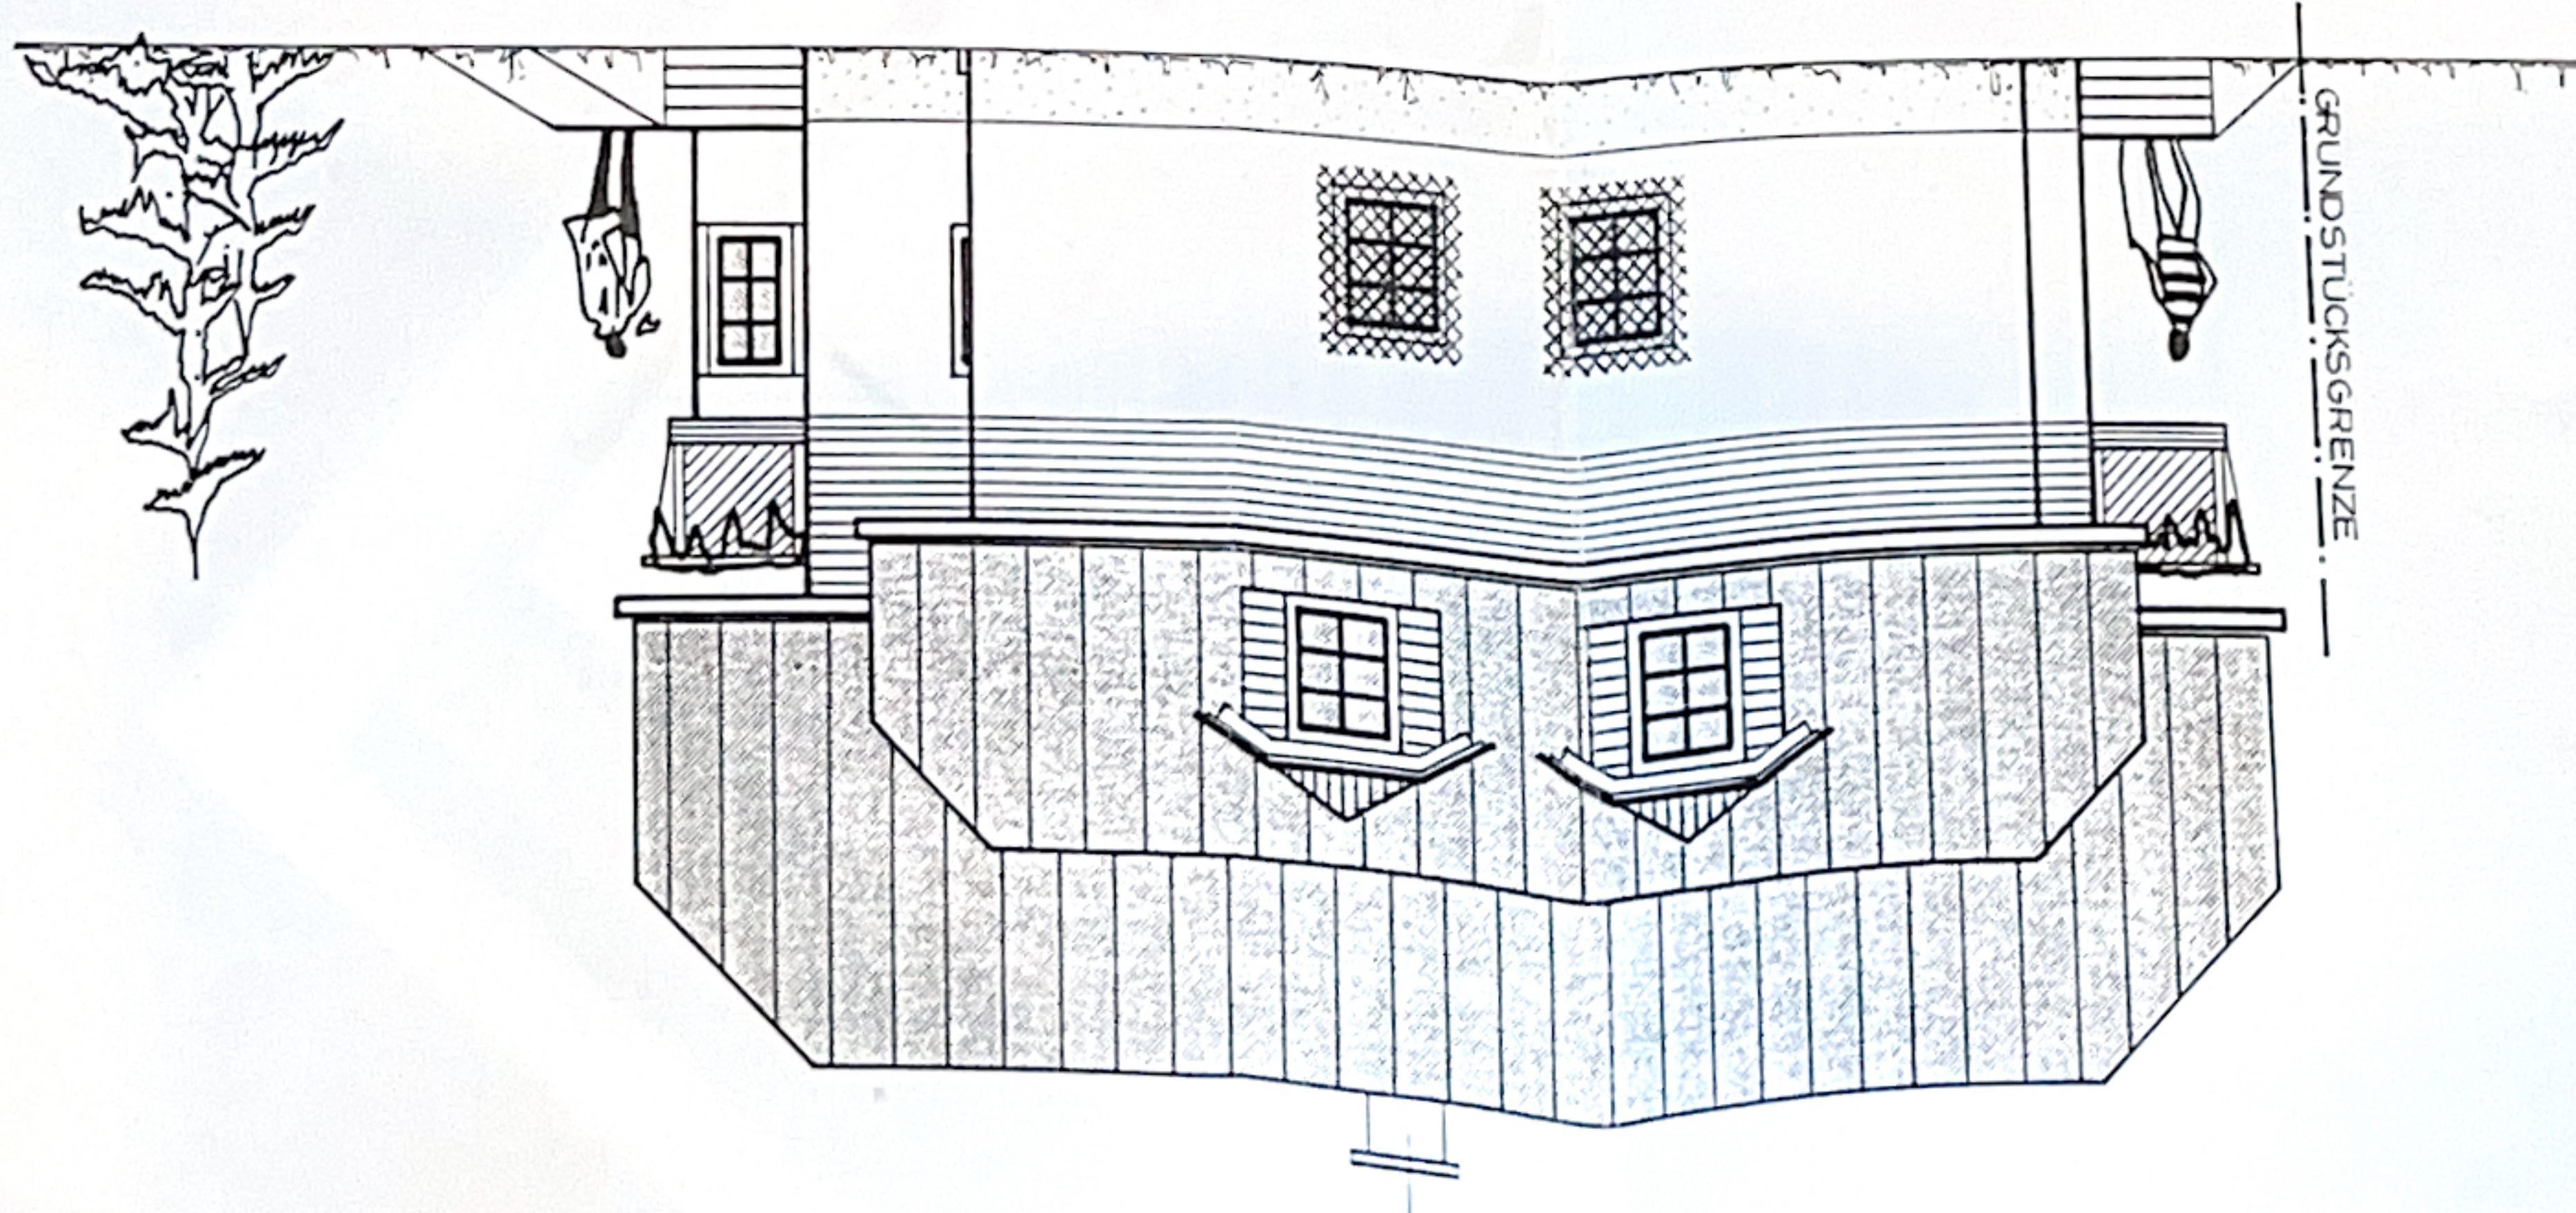

4.80  
8.70