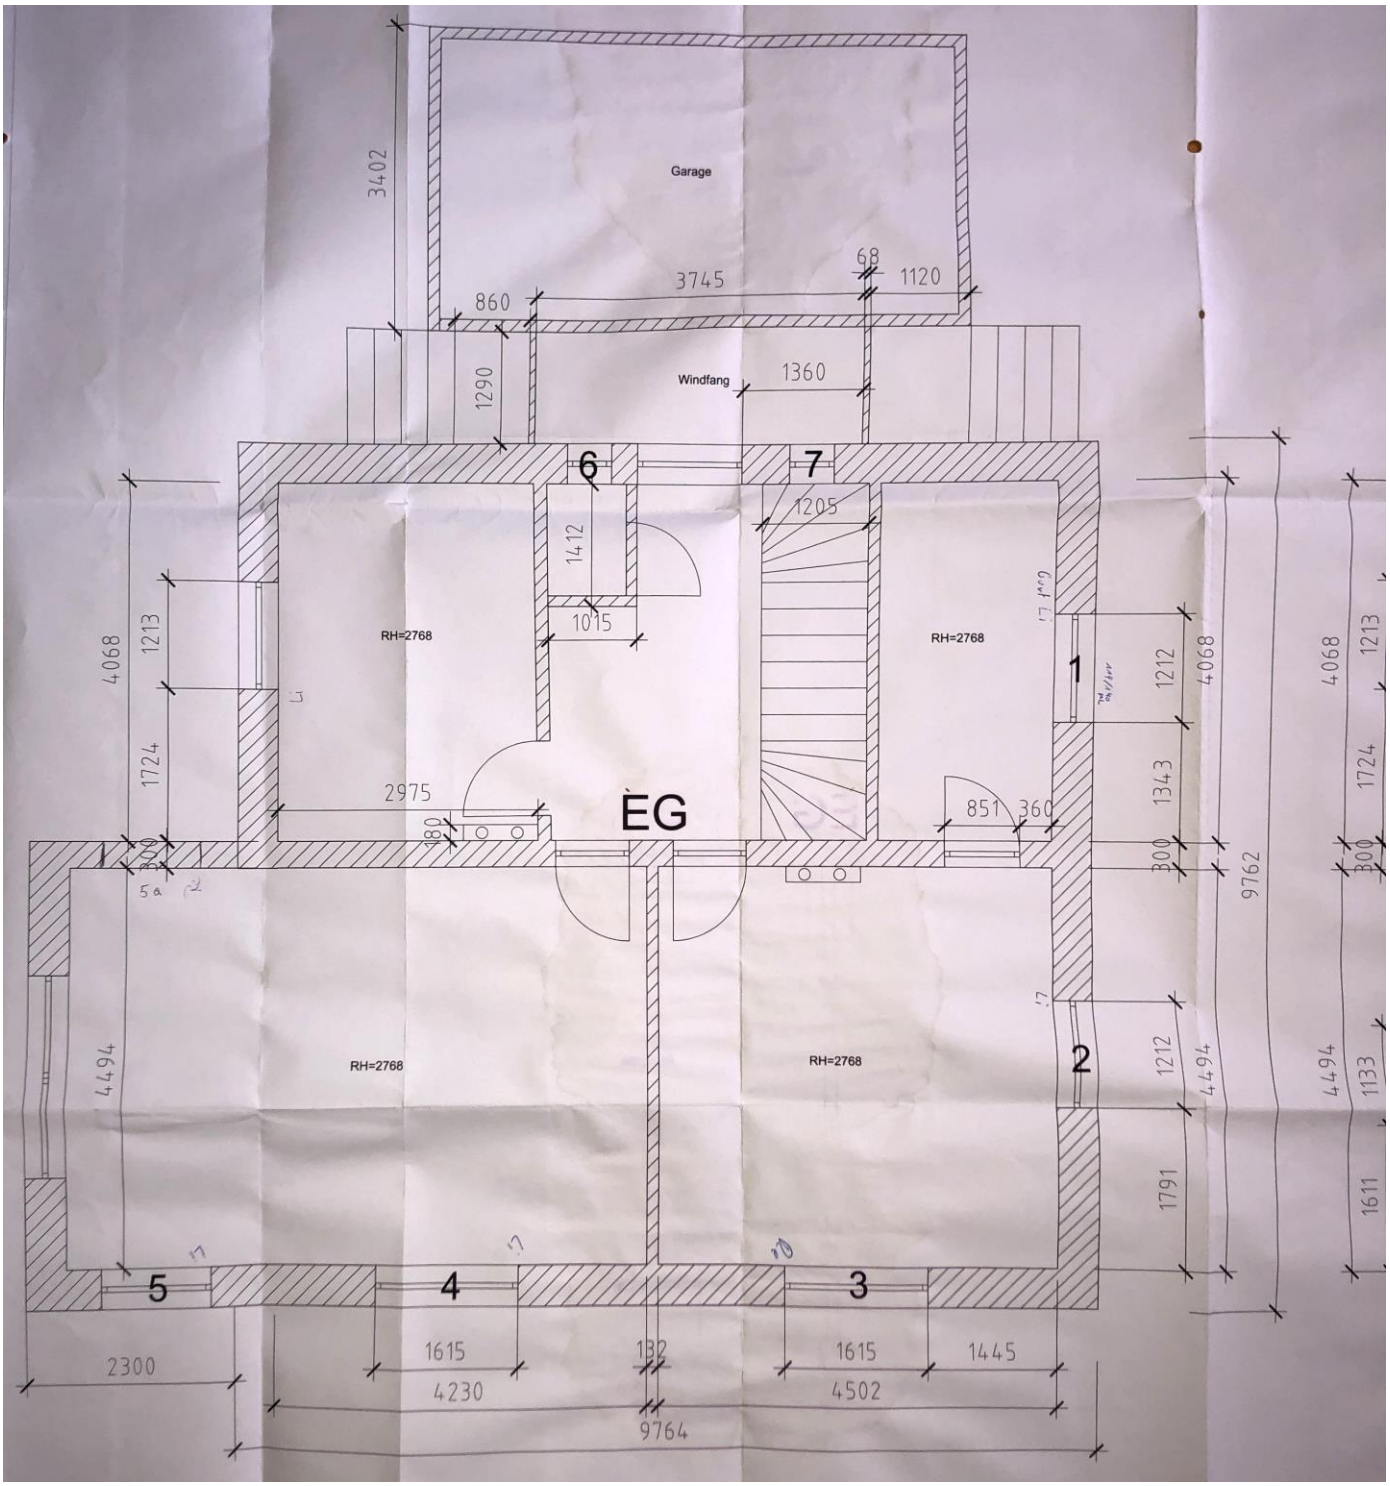
Garage
3402
3745
68
1120
860
1290
Windfang
1360
6
7
1205
1412
1015
RH=2768
RH=2768
1
4068
1213
1724
2975
180
EG
851
360
1212
4068
1343
300
9762
4068
1213
1724
300
4494
RH=2768
RH=2768
2
1212
4494
1791
4494
1133
1611
5
4
3
2300
1615
132
1615
1445
4230
4502
9764

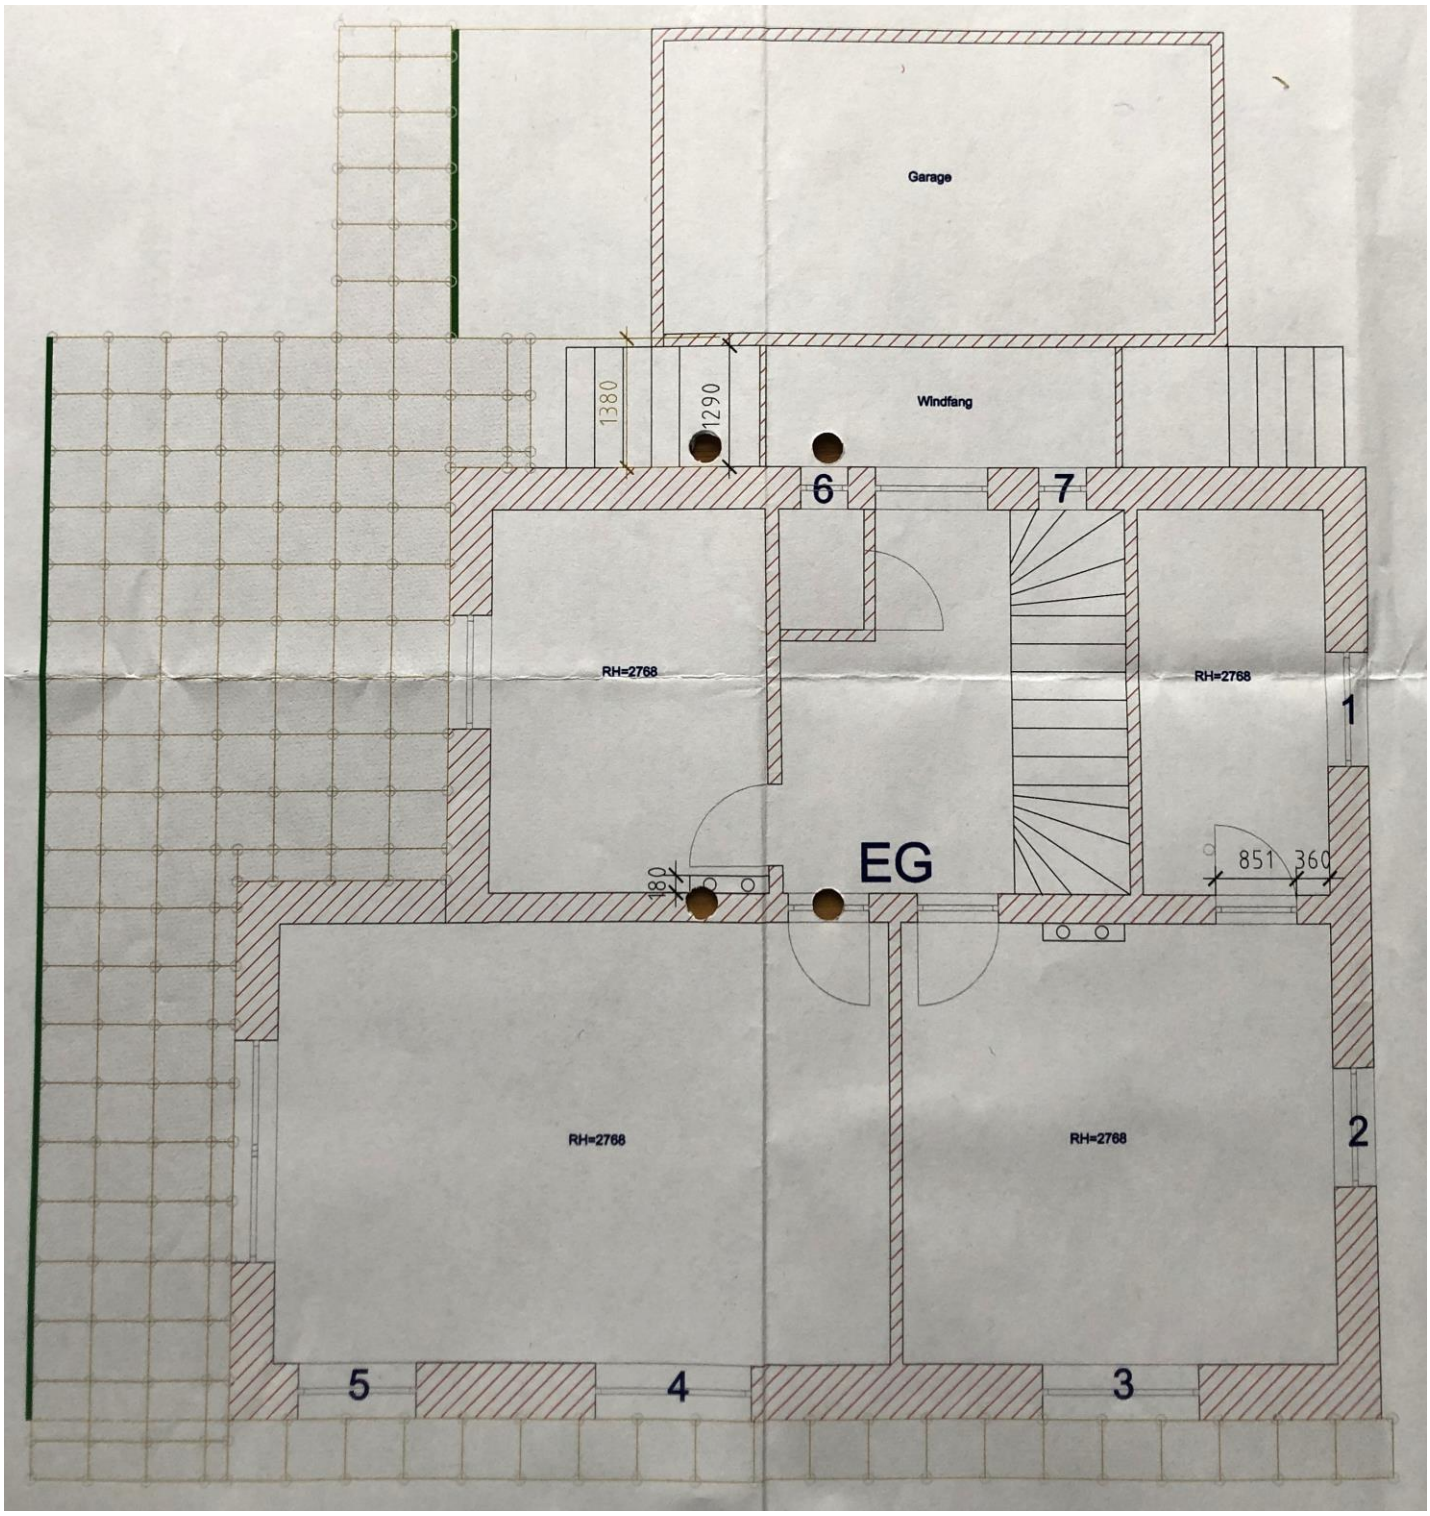
Garage
Windfang
1380
1290
6
7
RH=2768
RH=2768
1
EG
180
851
360
RH=2768
RH=2768
2
5
4
3

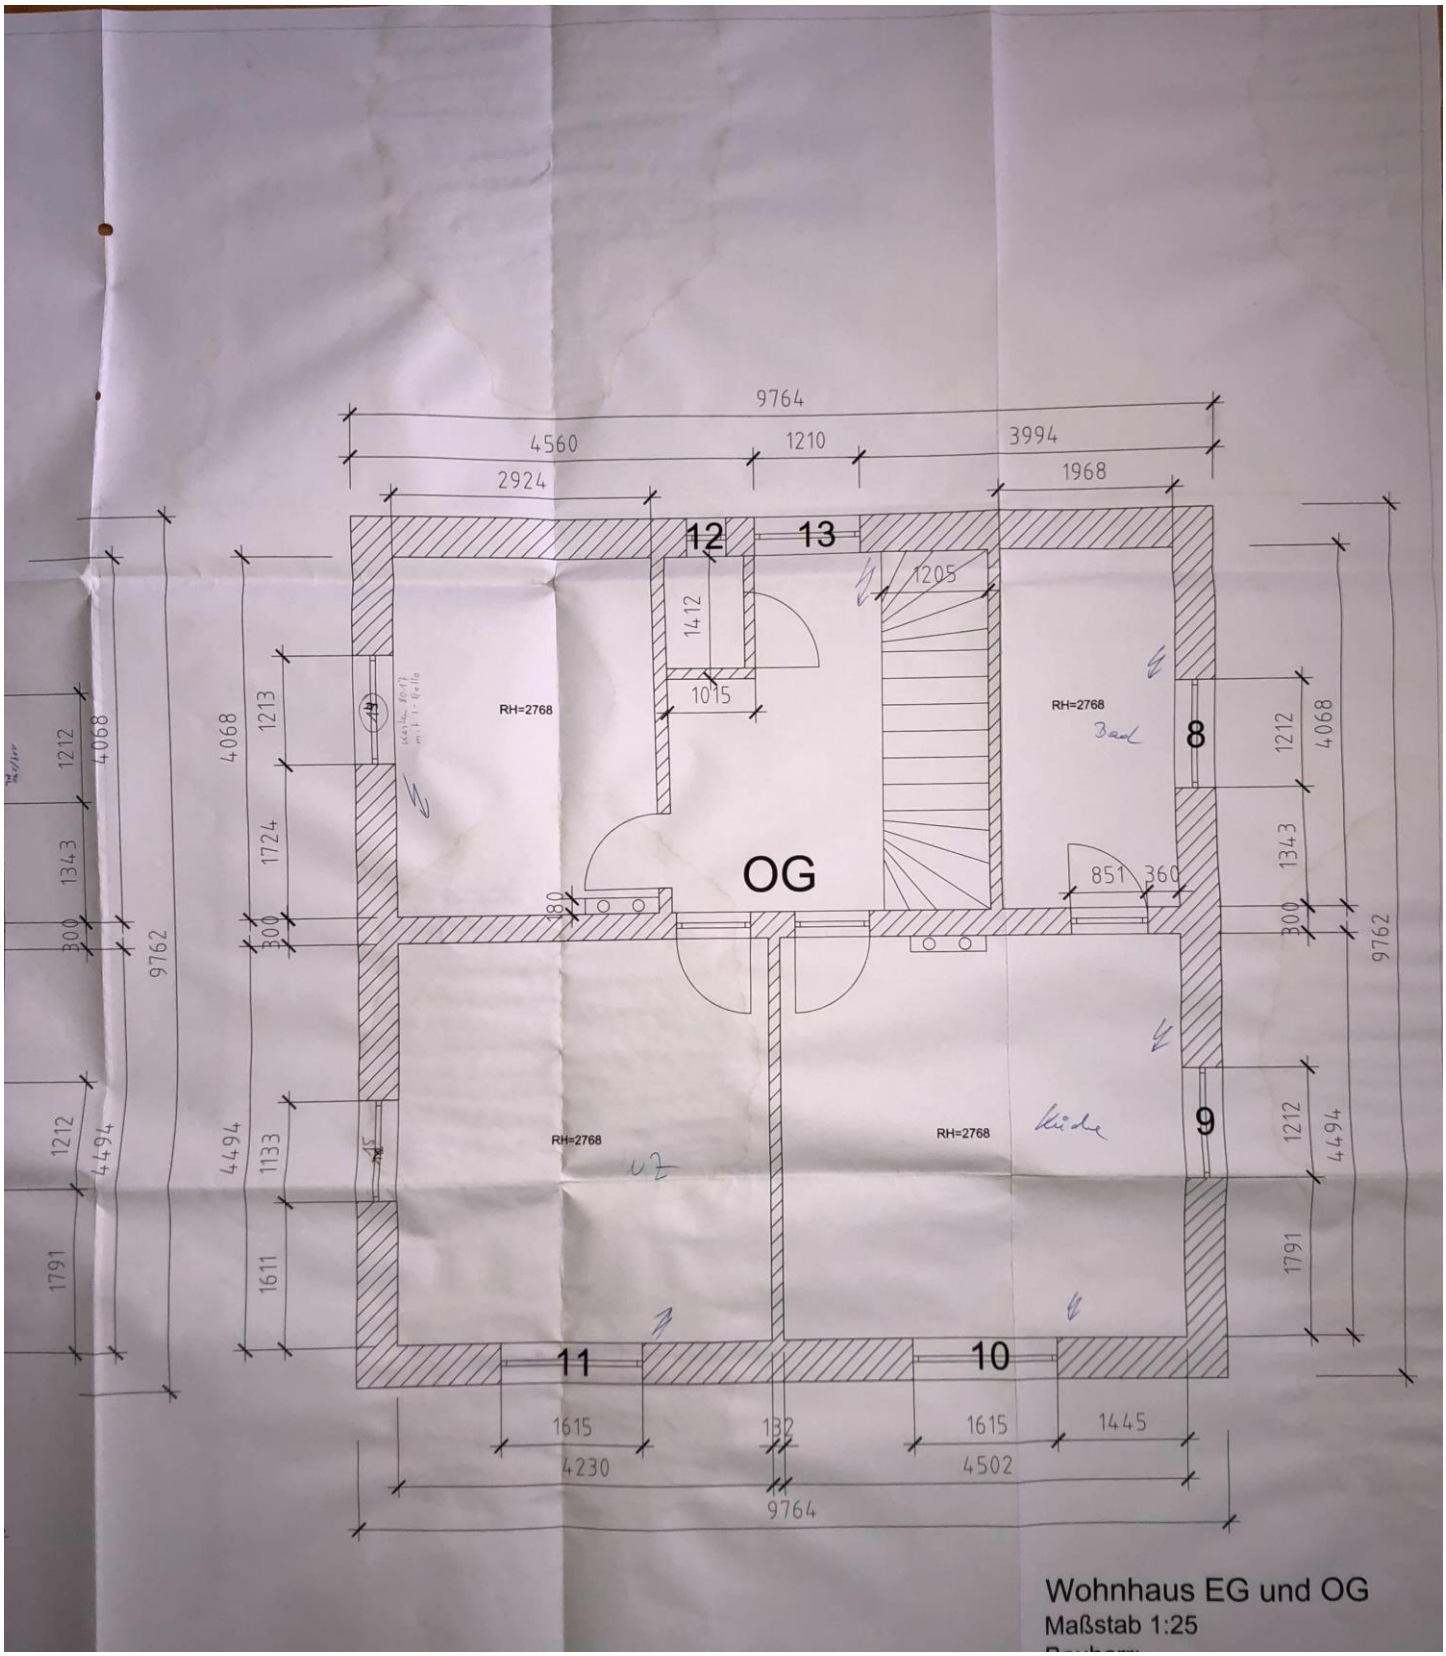
9764
4560
1210
3994
2924
1968
12
13
1205
1412
1015
RH=2768
RH=2768
Bad
8
OG
851
360
280
RH=2768
RH=2768
Küche
9
11
10
1615
132
1615
1445
4230
4502
9764
9762
4068
1213
1724
300
4494
1133
1611
1212
1343
1791
Wohnhaus EG und OG
Maßstab 1:25