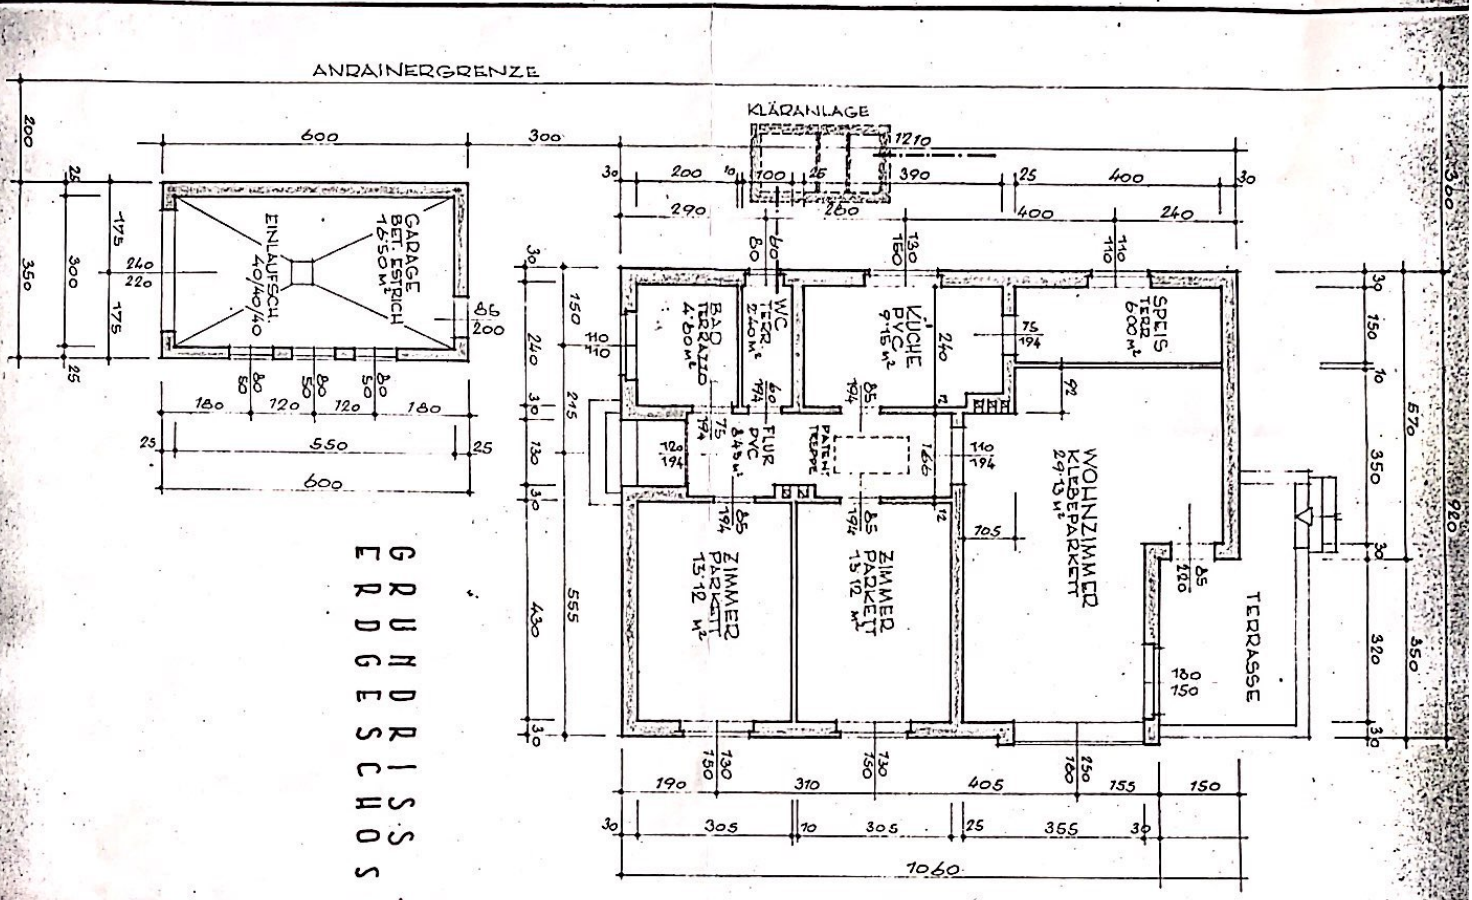

GRUNDRISS - ERDGESCHOSS

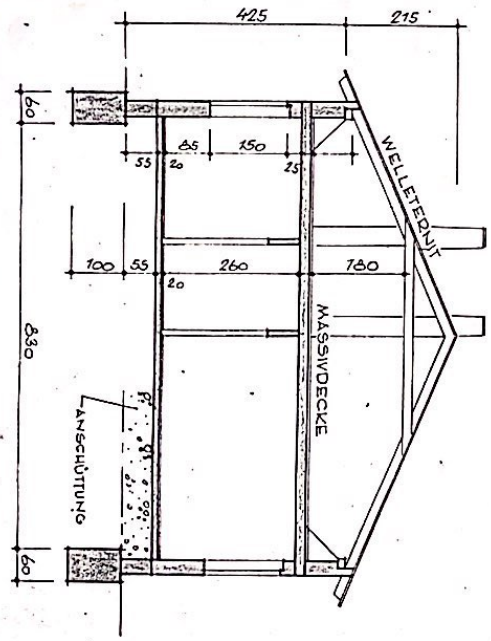

SCHNITT WOHNHAUS

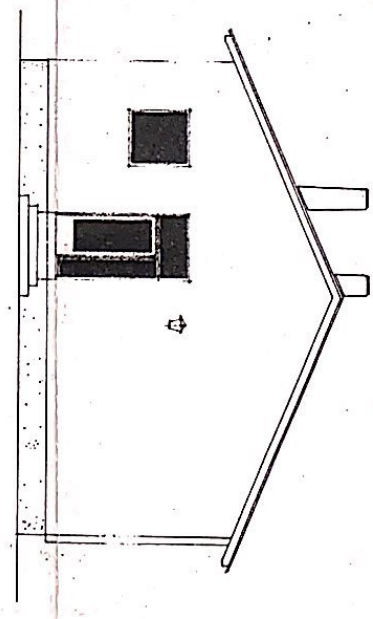

STRASSENANSICHT

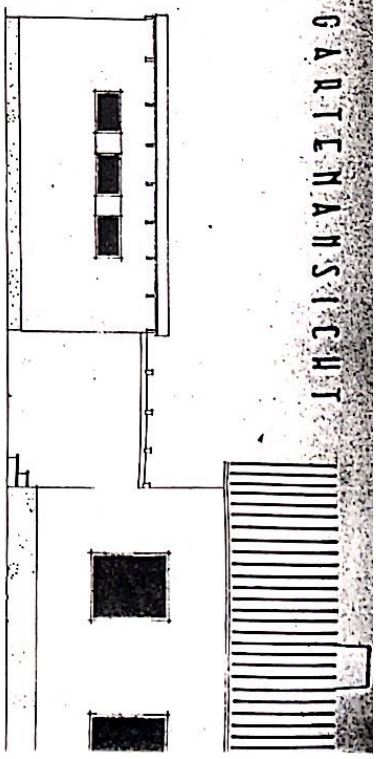

GARTENANSICHT

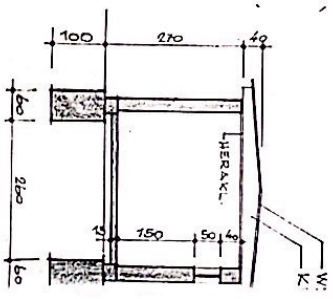

SCHNITT GARAGE

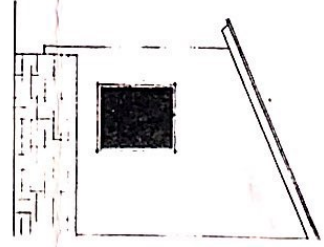

RÜCKANSICHT

Mit CamScanner gescannt