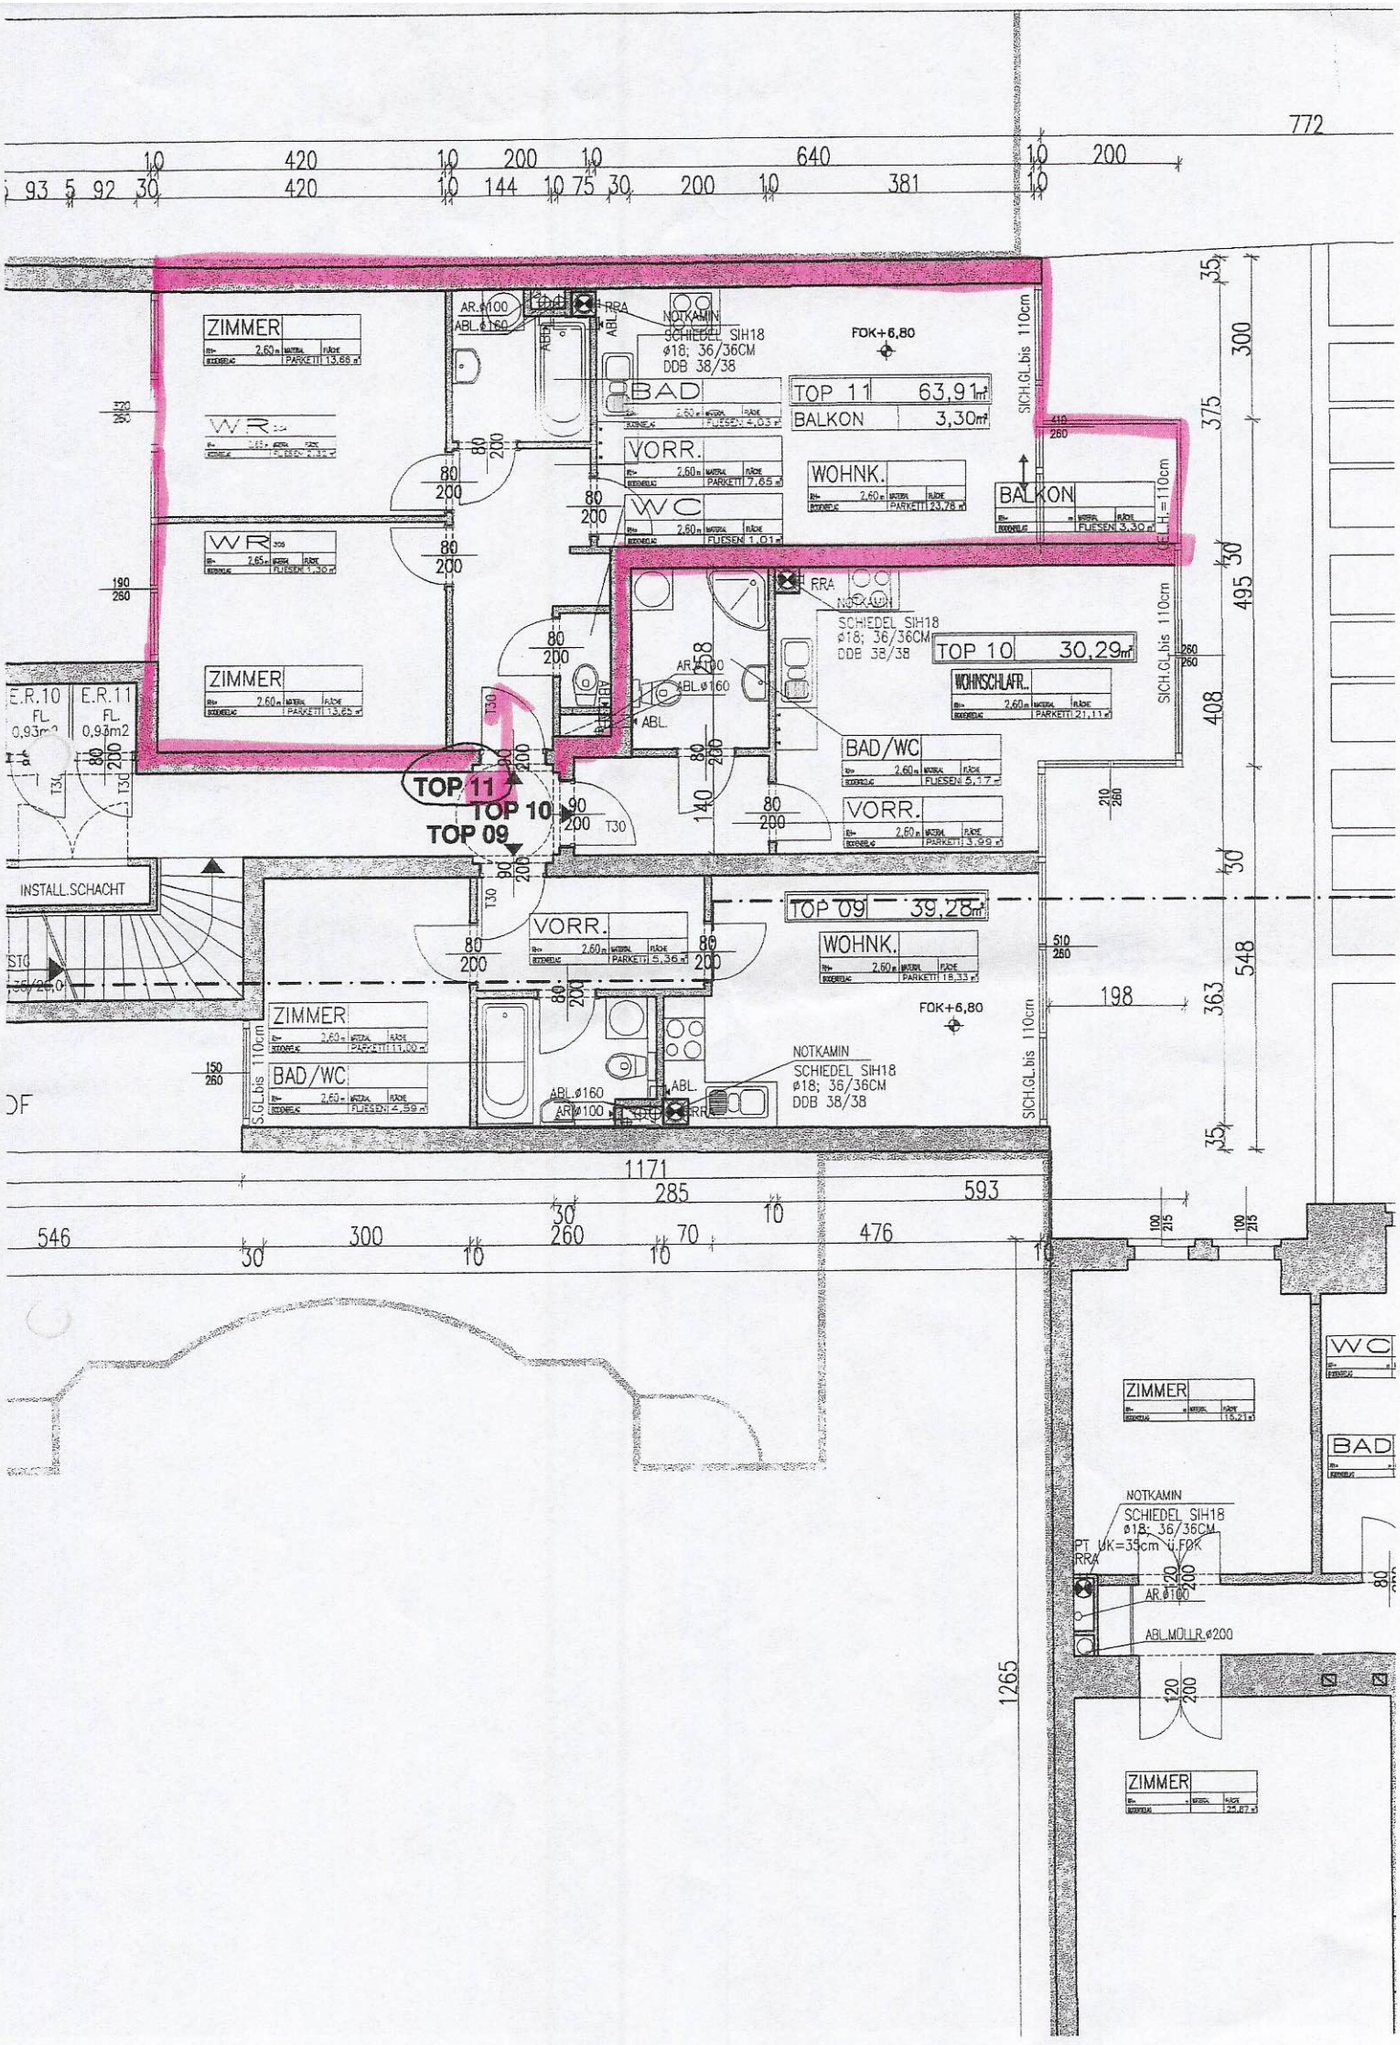
ZIMMER
WR
WR
ZIMMER
BAD
VORR.
WC
WOHNK.
BALKON
TOP 11 63,91m²
BALKON 3,30m²
NOTKAMIN
SCHIEDEL SIH18
ø18; 36/36CM
DDB 38/38
FOK+6,80
SICH.GL.bis 110cm
TOP 10 30,29m²
WOHNSCHLAFR.
BAD/WC
VORR.
TOP 11
TOP 10
TOP 09
INSTALL.SCHACHT
TOP 09 39,28m²
VORR.
WOHNK.
ZIMMER
BAD/WC
NOTKAMIN
SCHIEDEL SIH18
ø18; 36/36CM
DDB 38/38
FOK+6,80
SICH.GL.bis 110cm
ZIMMER
WC
BAD
NOTKAMIN
SCHIEDEL SIH18
ø18; 36/36CM
PT UK=39cm ü.FOK
RRA
AR.ø160
ABL.MÖLLR.ø200
ZIMMER