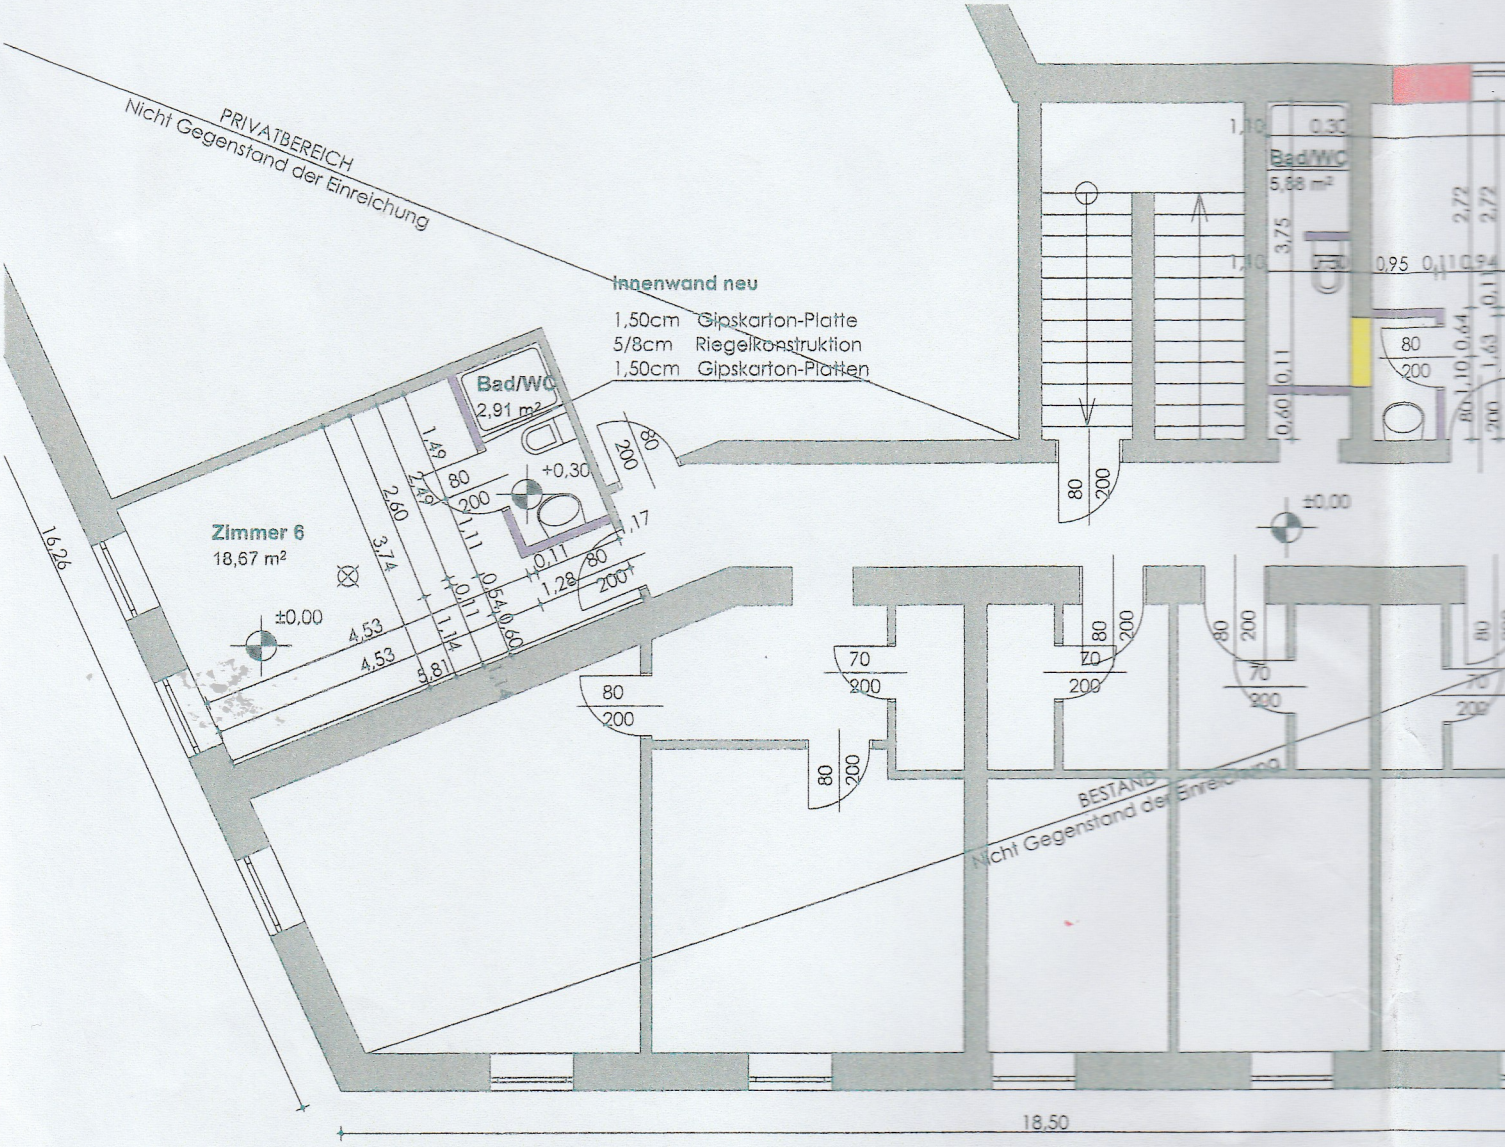
PRIVATBEREICH
Nicht Gegenstand der Einreichung
Innenwand neu
1,50cm Gipskarton-Platte
5/8cm Riegelkonstruktion
1,50cm Gipskarton-Platten
Bad/WC
2,91 m²
Zimmer 6
18,67 m²
±0,00
+0,30
16,26
18,50
Bad/WC
5,68 m²
BESTAND
Nicht Gegenstand der Einreichung

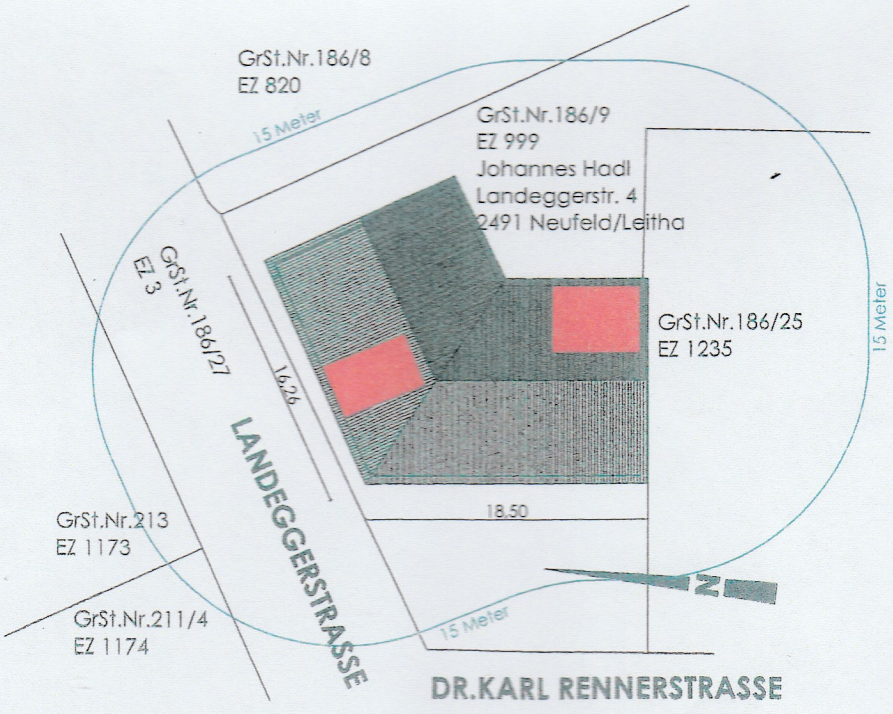
GrSt.Nr.186/8
EZ 820
15 Meter
GrSt.Nr.186/9
EZ 999
Johannes Hadl
Landeggerstr. 4
2491 Neufeld/Leitha
GrSt.Nr.186/27
EZ 3
GrSt.Nr.186/25
EZ 1235
16,26
18,50
15 Meter
GrSt.Nr.213
EZ 1173
GrSt.Nr.211/4
EZ 1174
LANDEGGERSTRASSE
DR.KARL RENNERSTRASSE

LAGEPLAN