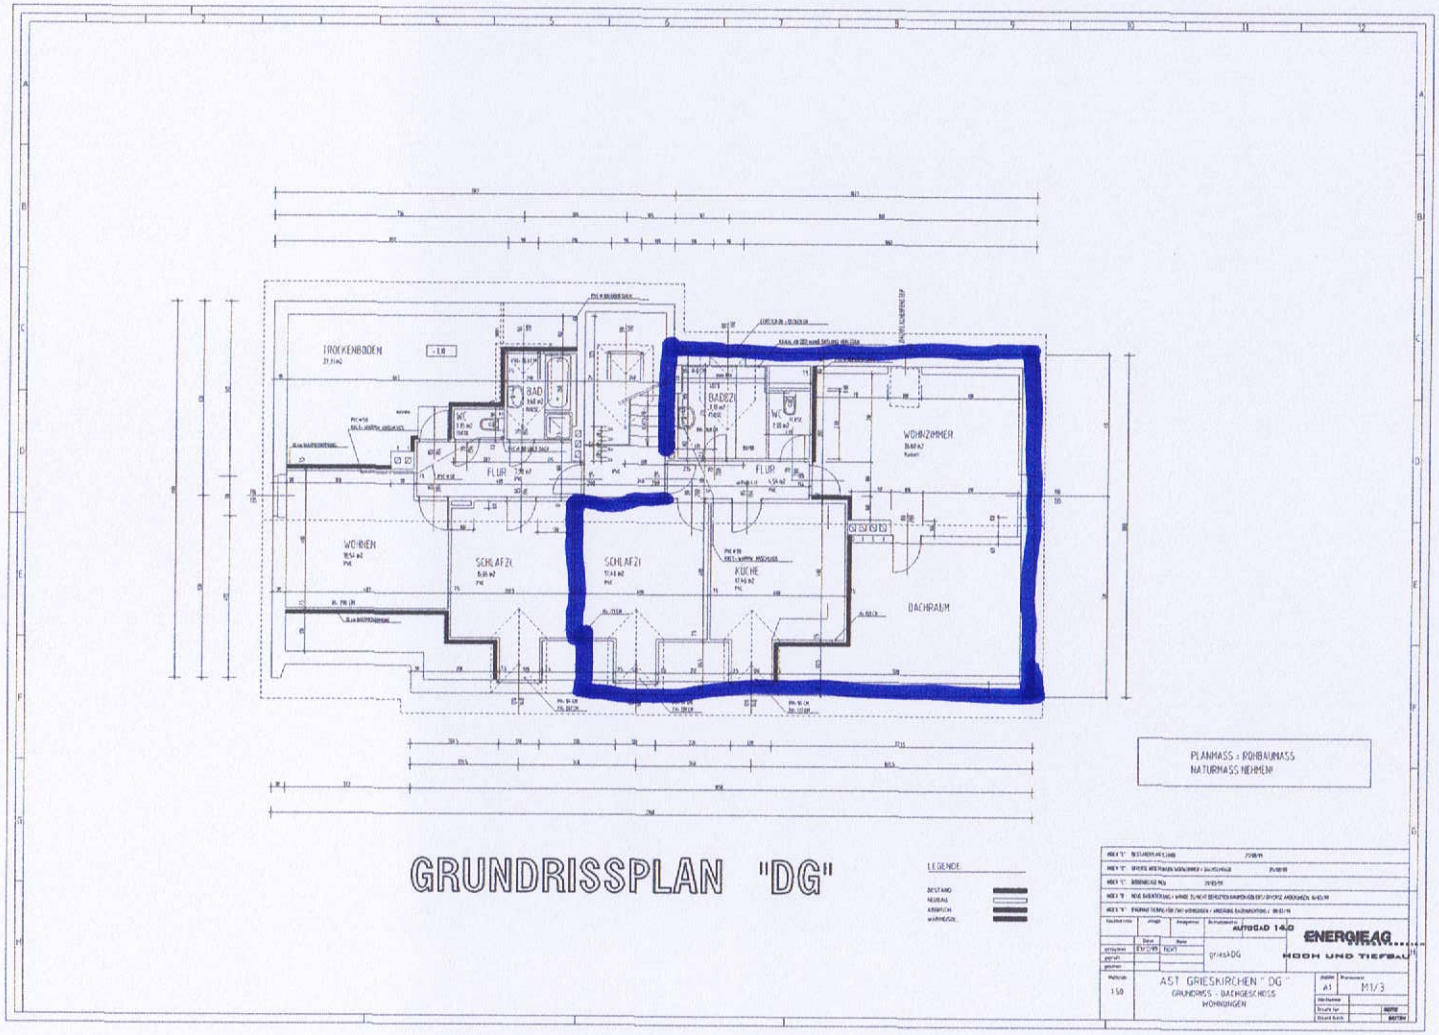
TROCKENBODEN
BAD
WC
FLUR
BADEZI
WOHNZIMMER
WOHNEN
SCHLAFZI
KÜCHE
DACHRAUM
PLANMASS = ROHBAUMASS
NATURMASS NEHMEN!
GRUNDRISSPLAN "DG"
LEGENDE
AUTOCAD 14.0
ENERGIEAG
HOCH UND TIEFBAU
griesKDG
AST GRIESKIRCHEN "DG"
GRUNDRISS - DACHGESCHOSS
WOHNUNGEN
A1
M1/3