



V Böhmgasse

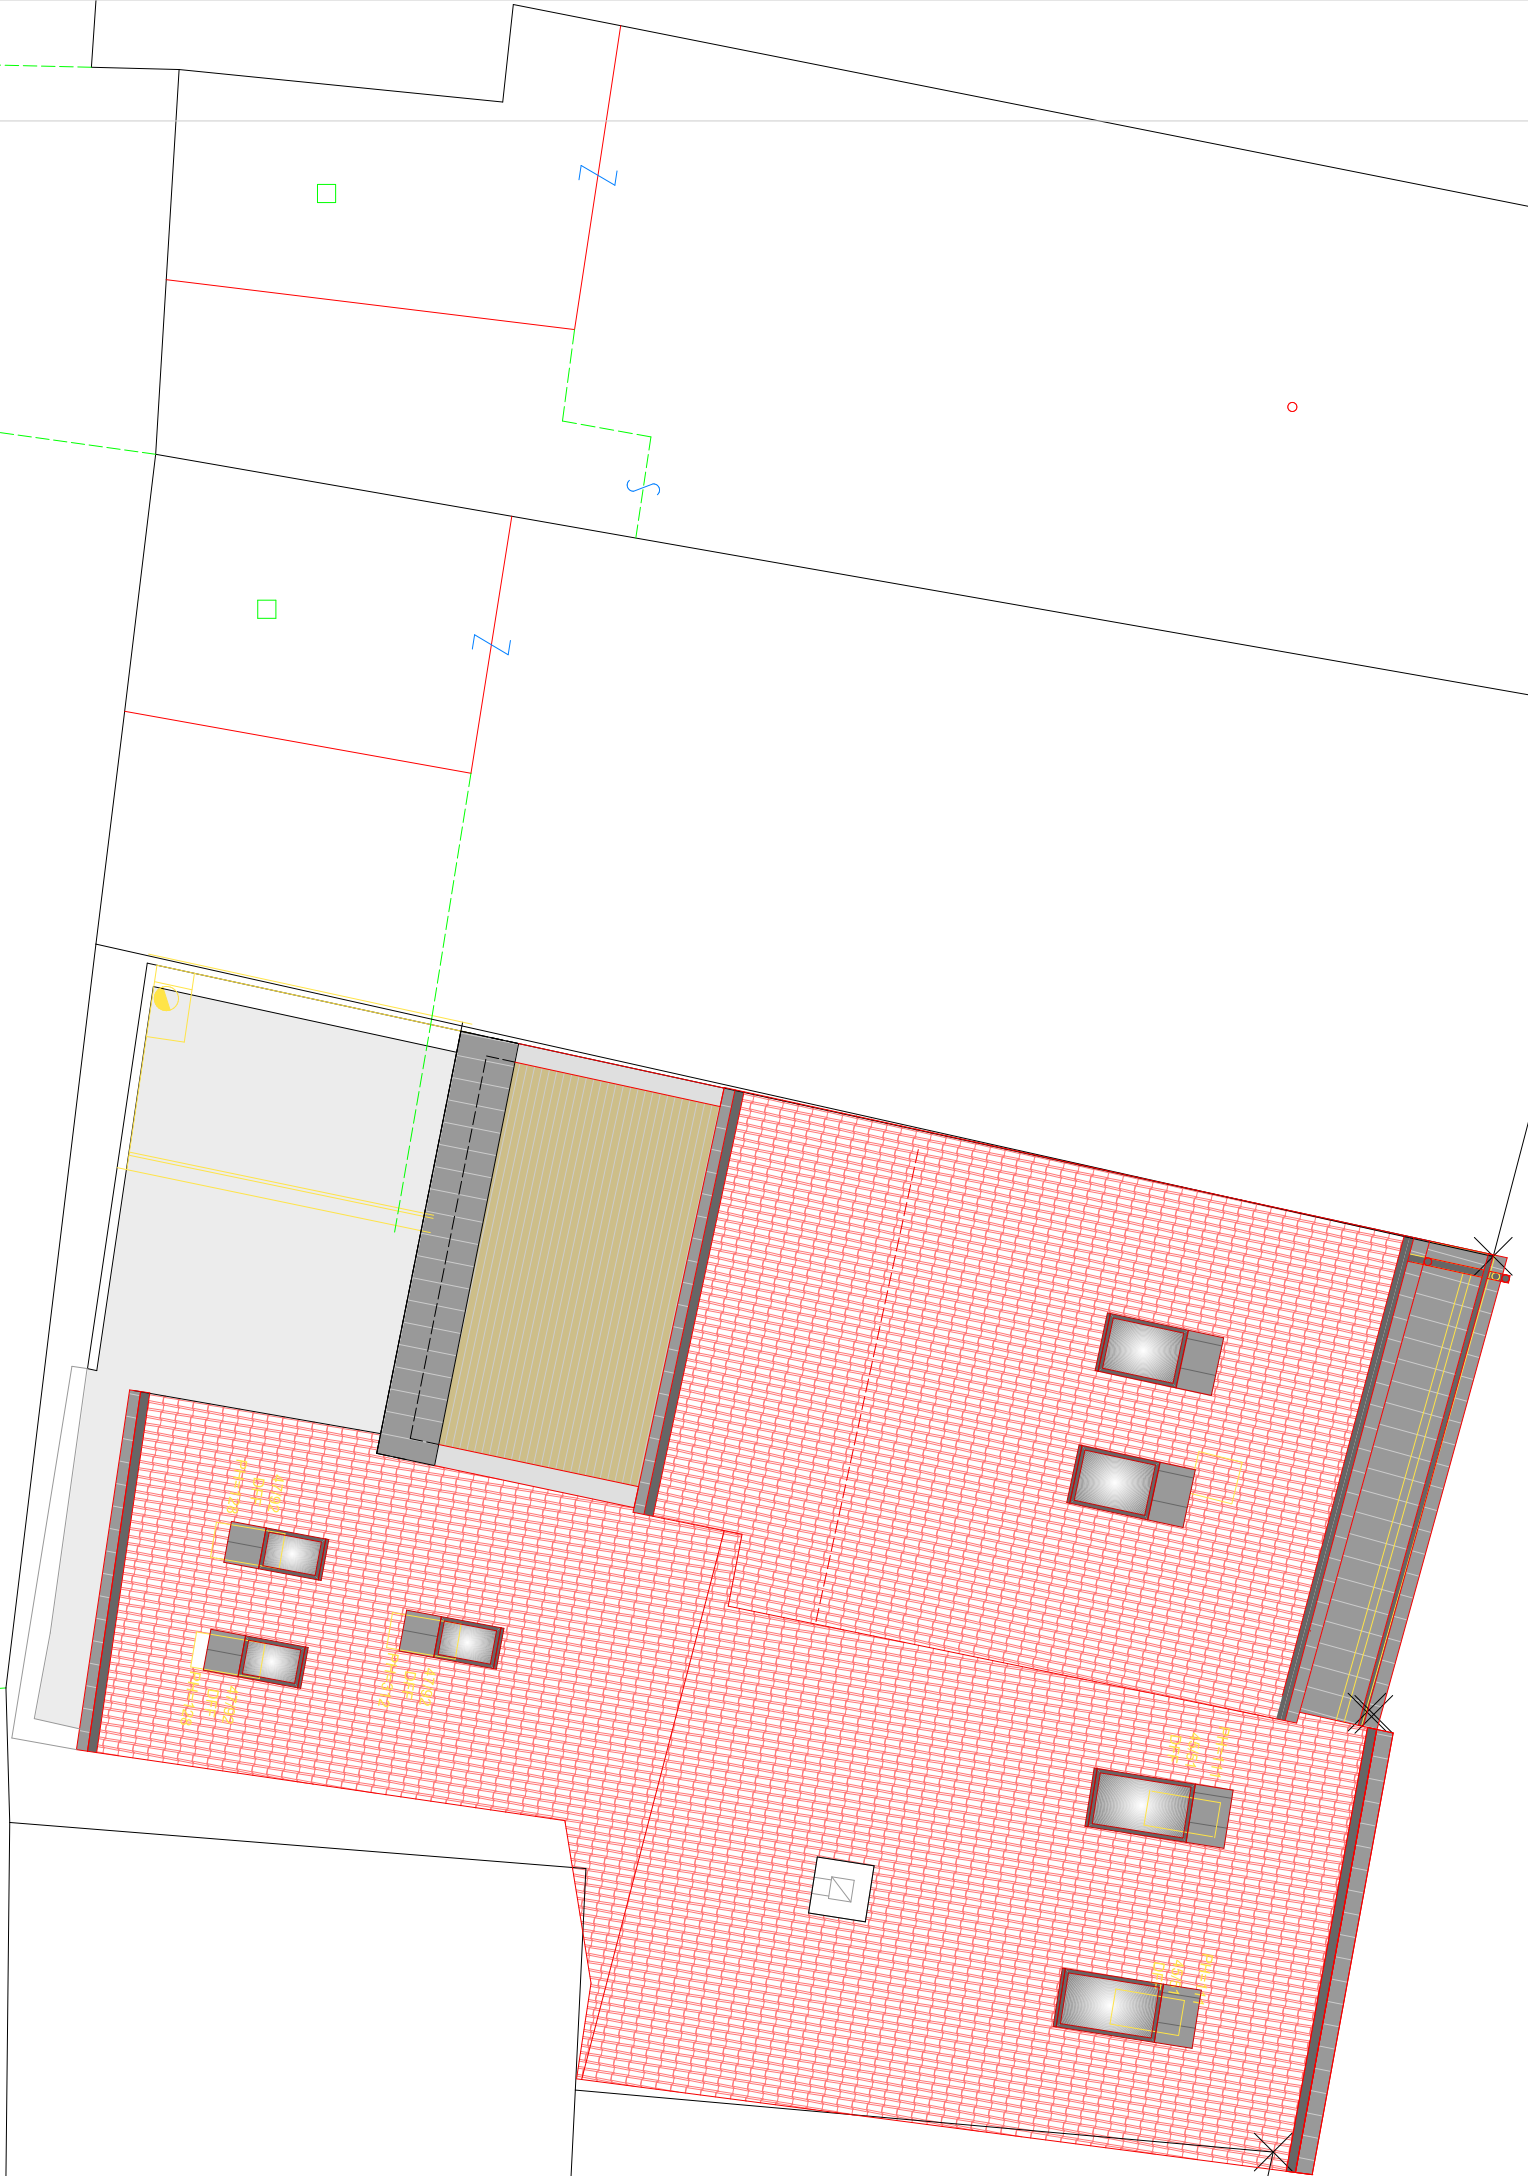

# Lageplan

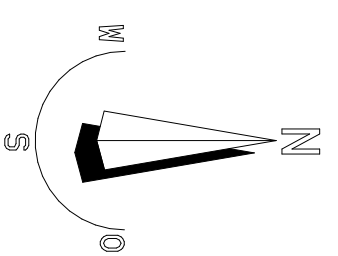

wir | (i) eben architektur  
 atelier im kremstal befugte planer  
 a-3500 krems an der donau/nö. ufergasse 42-44 telefon (+43) 2732/79920\_dw 11 bis 13 fax dw 14 www.atelierimkremstal.at

