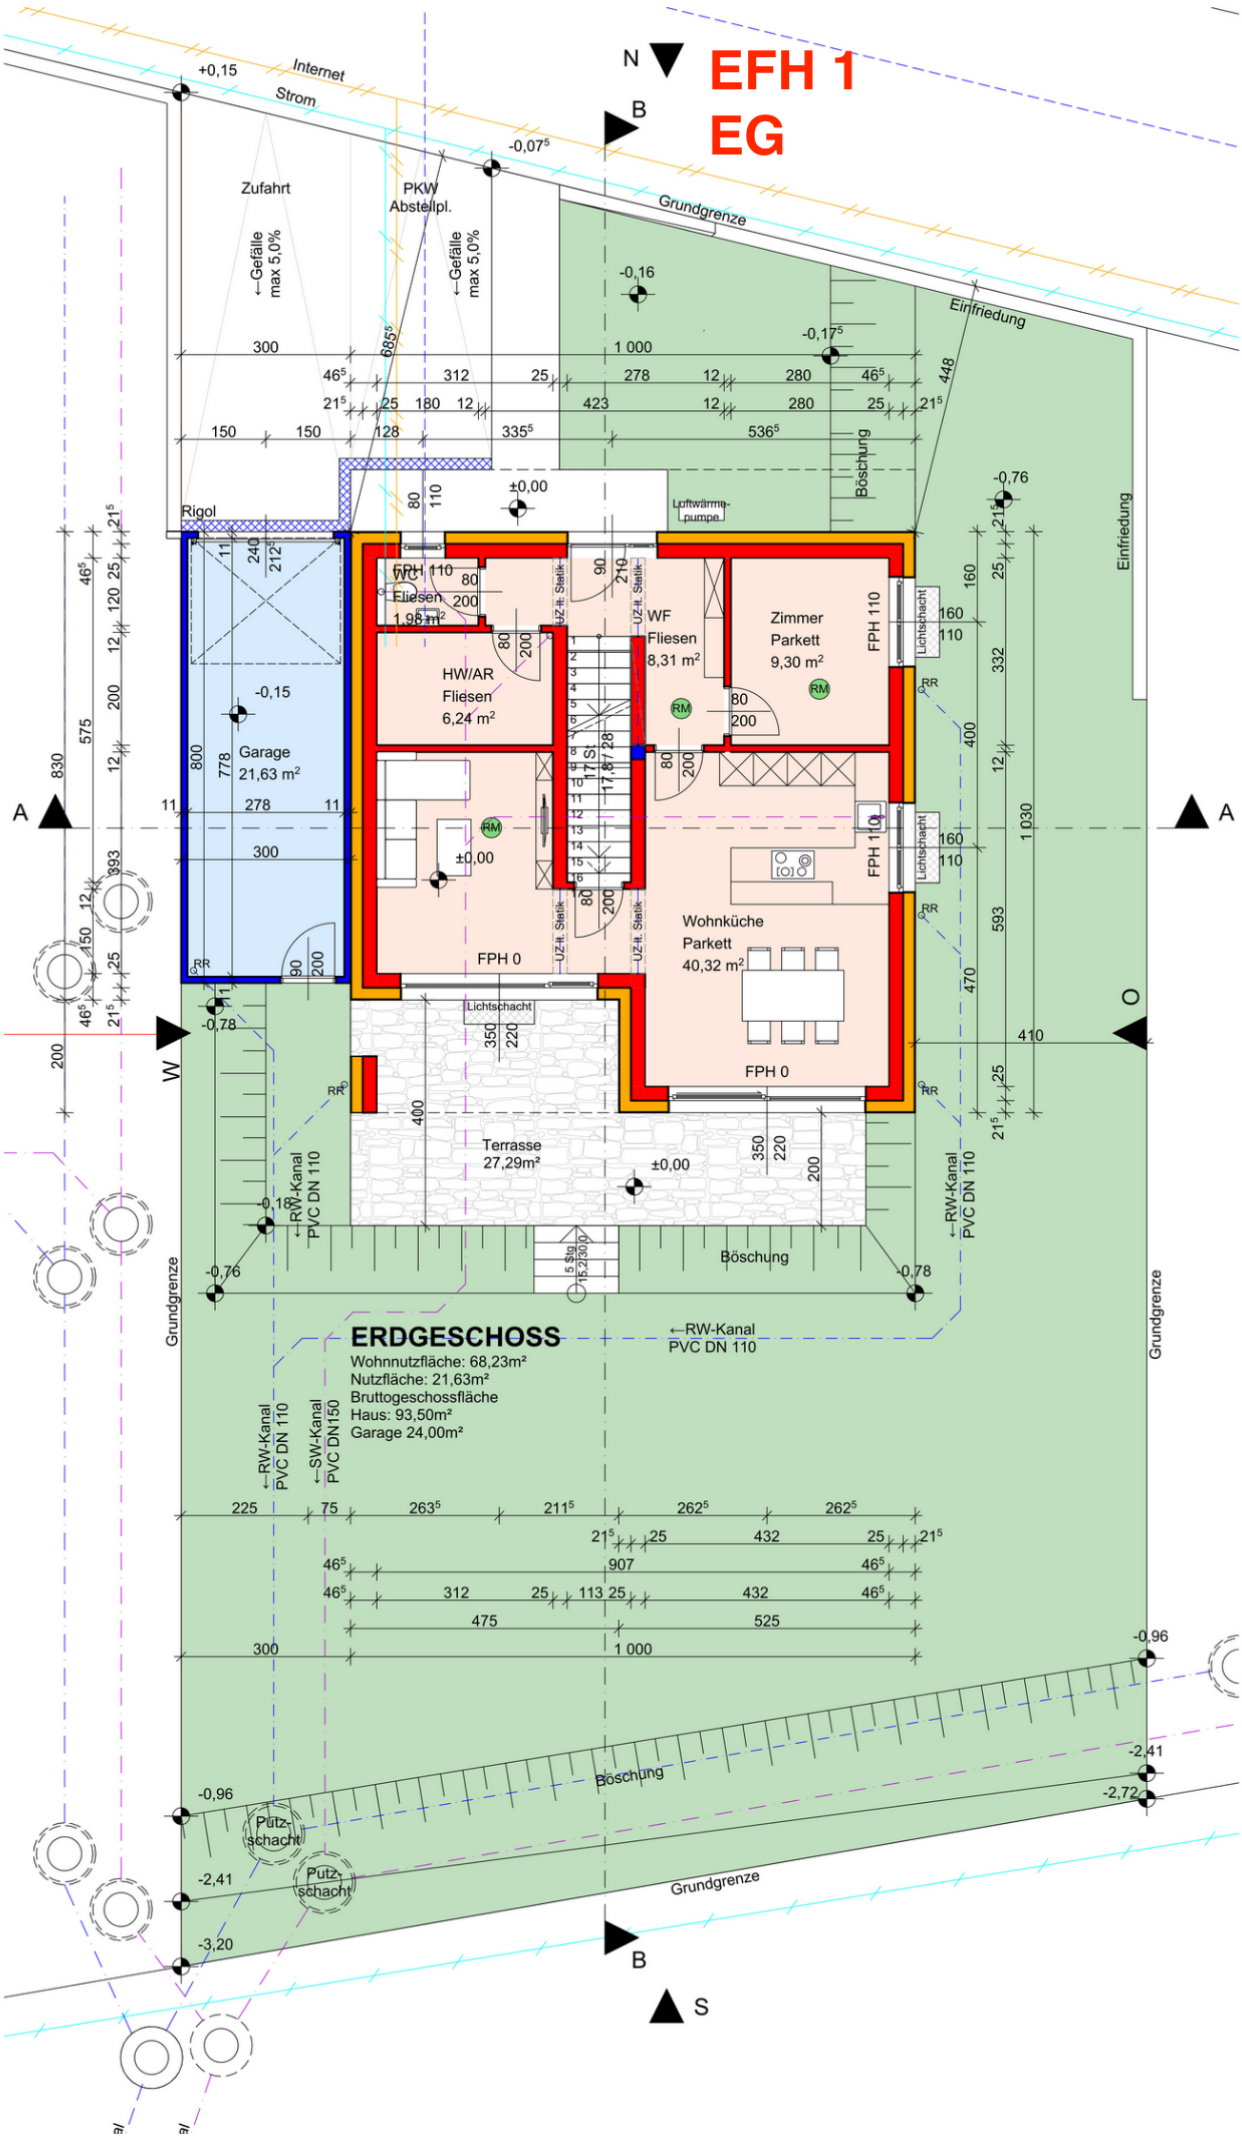
EFH 1
EG
N
B
S
A
W
O
Internet
Strom
Grundgrenze
Einfriedung
Zufahrt
PKW
Abstellpl.
←Gefälle
max 5,0%
Rigol
Garage
21,63 m²
FPH 110
WC
Fliesen
1,98 m²
HW/AR
Fliesen
6,24 m²
WF
Fliesen
8,31 m²
Zimmer
Parkett
9,30 m²
Wohnküche
Parkett
40,32 m²
FPH 0
Lichtschacht
Terrasse
27,29m²
Böschung
Luftwärme-
pumpe
UZ-lt. Statik
←RW-Kanal
PVC DN 110
←SW-Kanal
PVC DN150
ERDGESCHOSS
Wohnnutzfläche: 68,23m²
Nutzfläche: 21,63m²
Bruttogeschossfläche
Haus: 93,50m²
Garage 24,00m²
Putz-
schacht