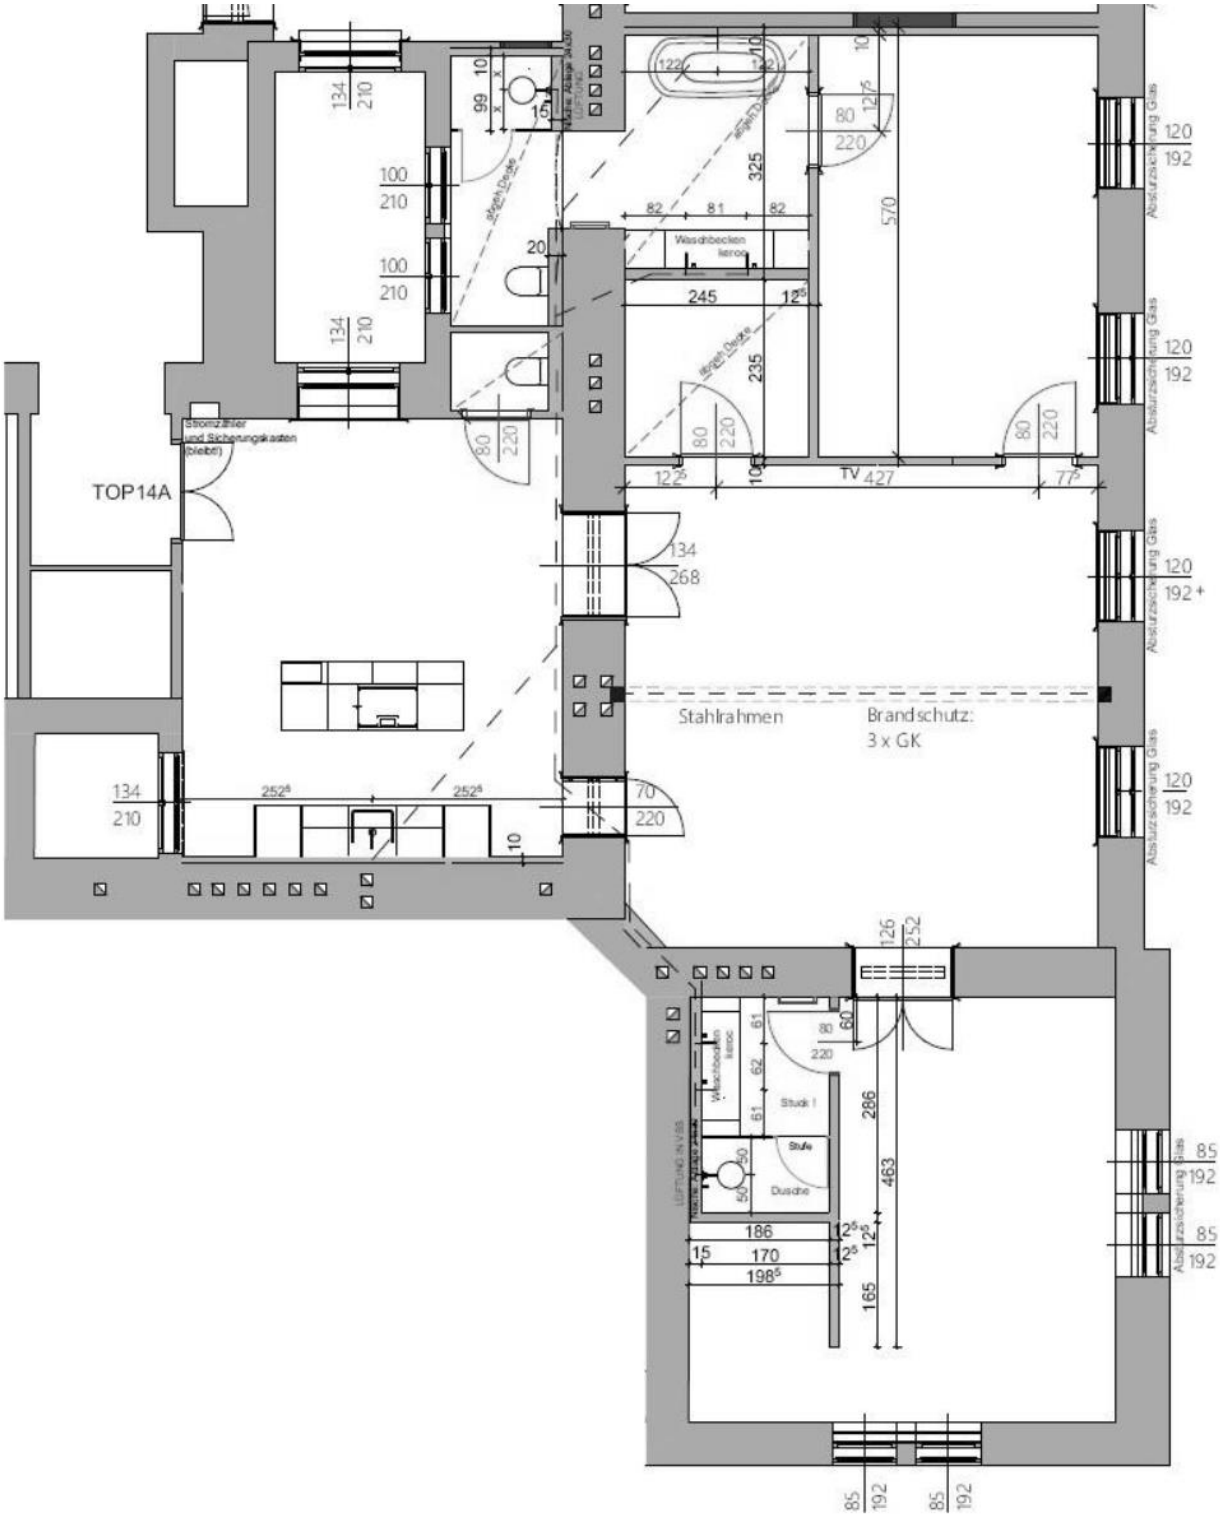
TOP14A
Stromzähler und Sicherungskasten (bleibt!)
Waschbecken keroc
Stahlrahmen
Brandschutz: 3 x GK
Abstürzsicherung Glas
Stuck I
Stufe
Dusche
LÜFTUNG IN VSS