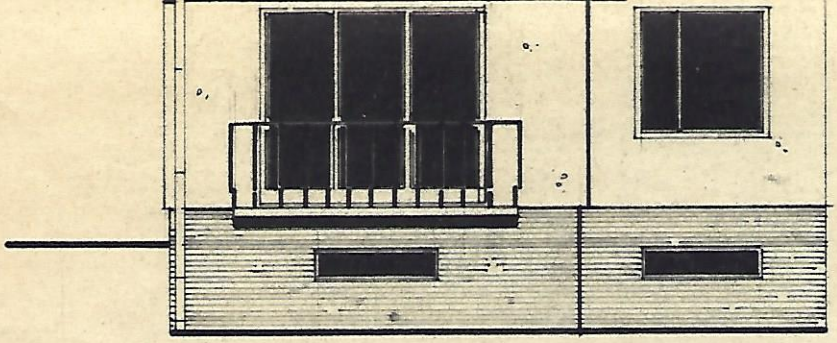

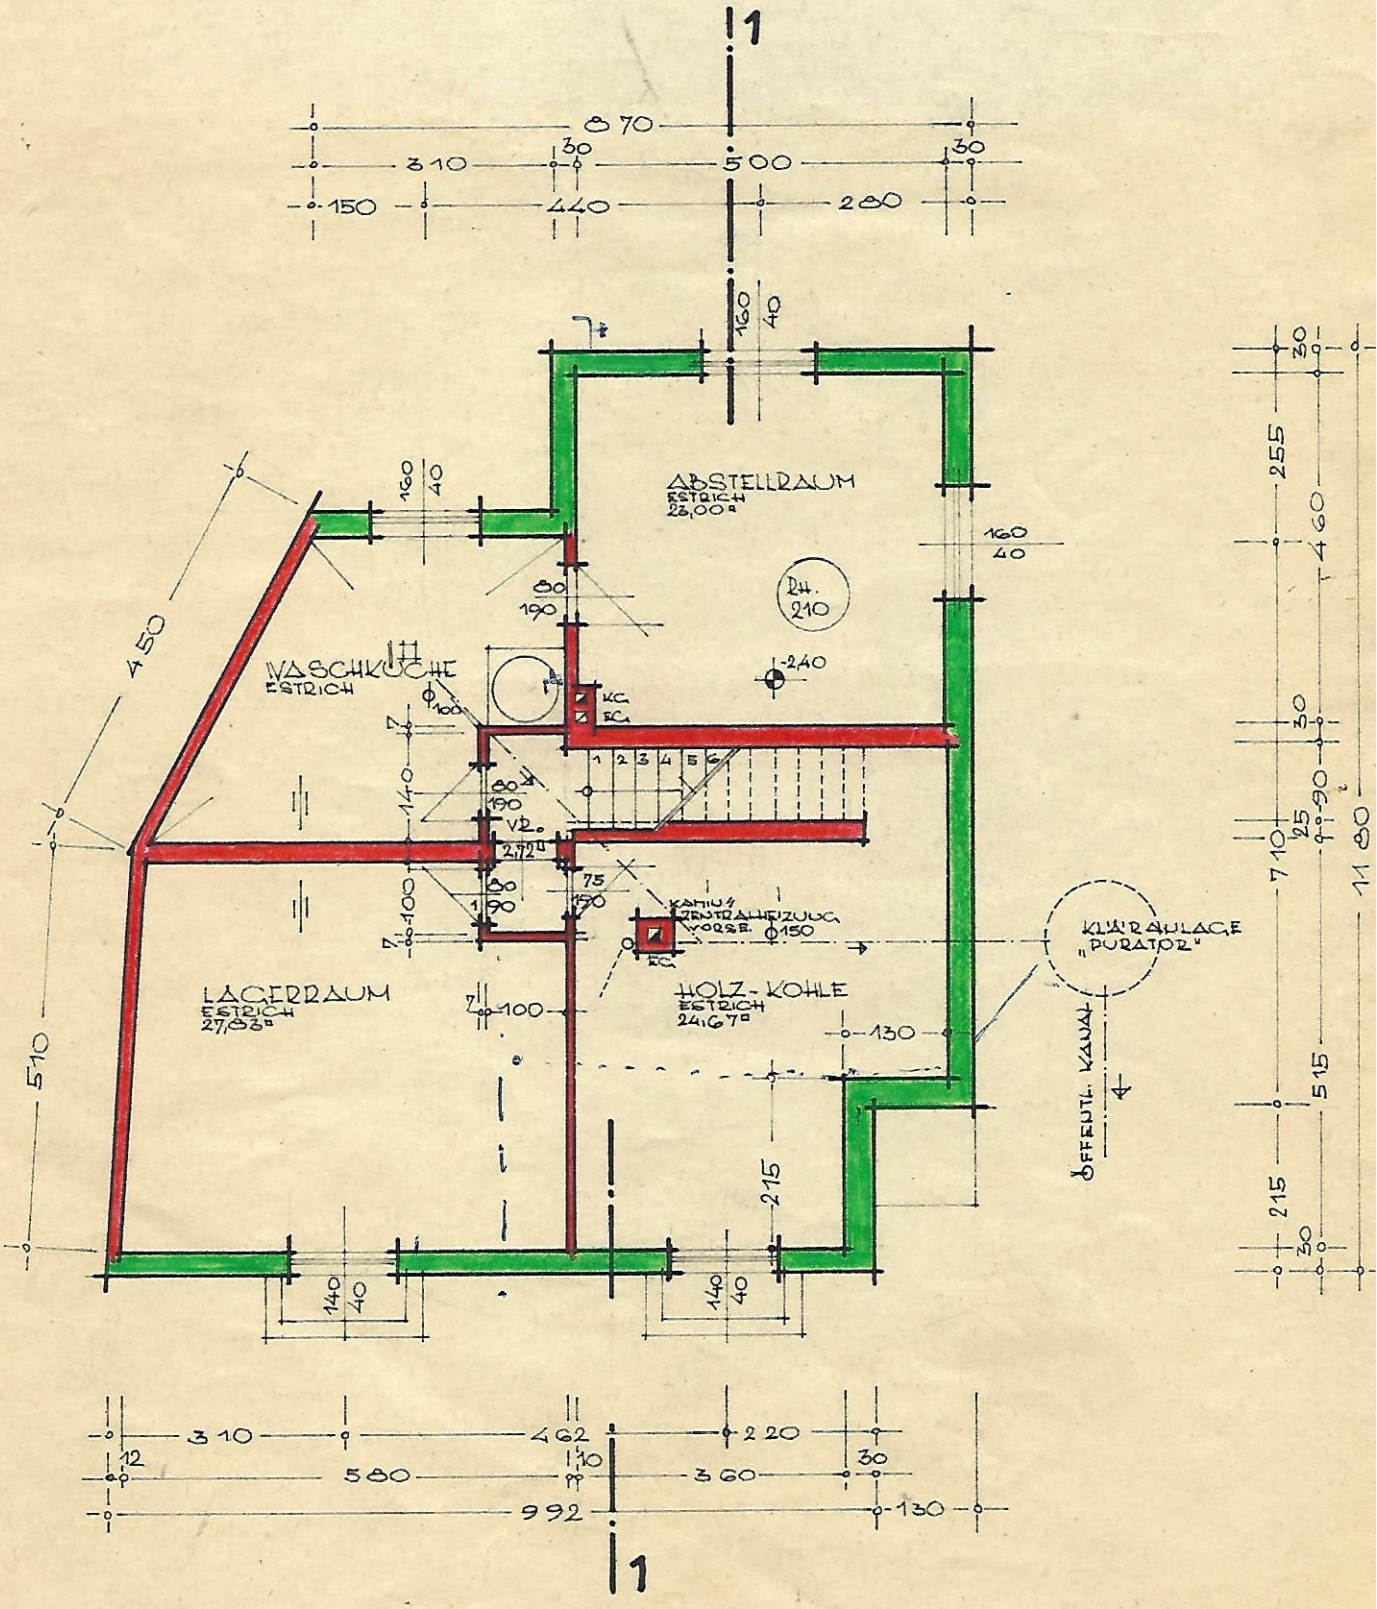

1
870
310
30
500
30
150
440
280
160
40
ABSTELLRAUM
ESTRICH
23,00□
RH.
210
-2,40
WASCHKÜCHE
ESTRICH
KG
EG
1 2 3 4 5 6
VR.
2,72□
KAMIN-ZENTRALHEIZUNG
VORSE.
ϕ150
KLÄRANLAGE
„PURATOR"
LAGERRAUM
ESTRICH
27,83□
HOLZ-KOHLE
ESTRICH
24,67□
130
215
450
510
140
100
80
190
75
ÖFFENTL. KANAL
255
460
710
25
90
11 80
515
310
462
220
12
10
30
580
360
992
130

KELLER